

Tegnforklaring

Reguleringsplan PBL 2008

§12-5. Nr. 1 - Bebyggelse og anlegg

- HOM**
Helse-/omsorgsinstitusjon
- EA**
Energianlegg

§12-5. Nr. 3 - Grønnstruktur

- G**
Blå/grønnstruktur
- VS**
Vegetasjonsskjerm

§12-6 - Hensynssoner


- H3/10**
Ras- og skredfare
- H3/0**
Høy/spenningsanlegg (inkl høyspenkabler)

Linjesymbol

- Plangrense
- Formålgrense
- Byggegrense
- Bebyggelse som forutsettes fjernet
- Grense for faresone

— Måle og avstandslinje

↔ **Punktsymboler**
↔ Avkjørsel - både inn og utkjøring

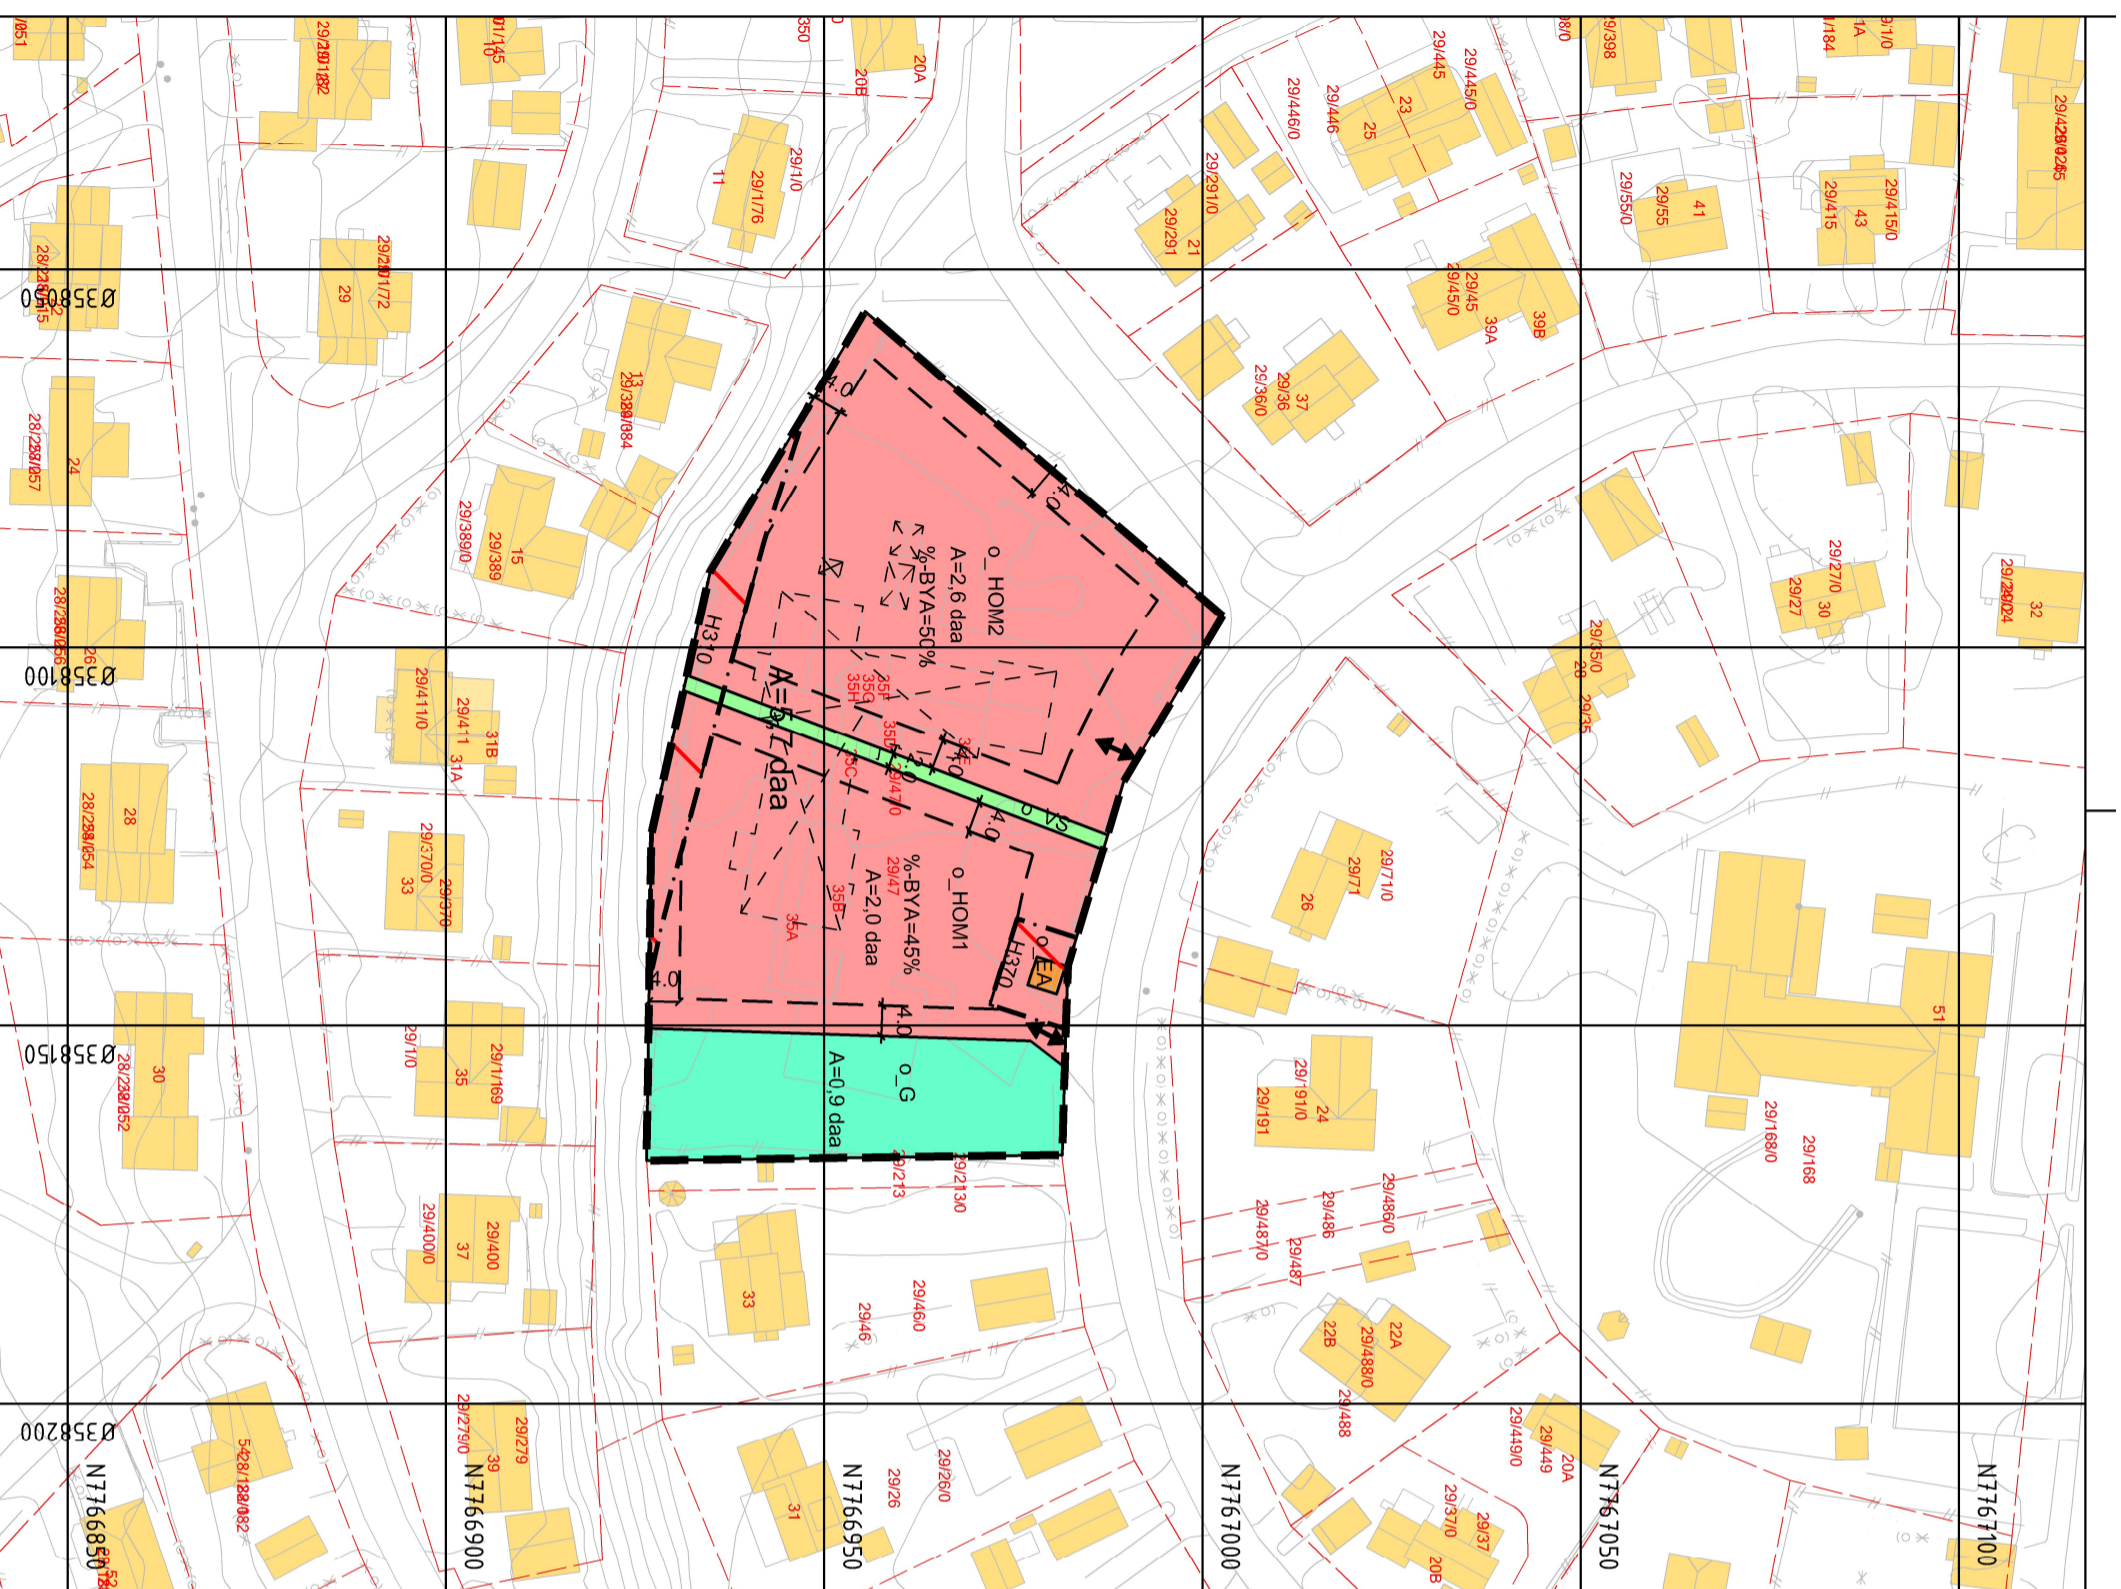

Kartopplysninger

Kilde for basiskart: Alta kommune
 Dato for basiskart: ETRS89_UTM-33N
 Koordinatsystem: NN2000
 Høydegrunnlag: NN2000

Ekvidistanse: 1m
 Kartmålestokk: 1:1000 m



Detailregulering Kongleveien 35

Med tilhørende reguleringsbestemmelser

Alta kommune

Arealplan-ID: 5403_5403-20210008
 Forlagsstiler: Alta kommune

SAKSBEHANDLING ETTER PLAN- OG BYGNINGSLOVEN

Dato	XXX	Revisjon	XXX	SAKS-NR	DATO	SIGN
Dato	XXX	Revisjon	XXX			
Dato	XXX	Revisjon	XXX			

Kommunestyret sitt vedtak

Ny 2. gang behandling	
Offentlig ettersyn fra	til
2. gangs behandling	
Offentlig ettersyn fra	til
1. gangs behandling	
Kunngjøring av oppstart av planarbeid	
Oppstartsmøte...	

PLANEN ER UTARBEIDET AV: **HRP** PLANKONSULENT

TEGNNR.	DATO	SIGN.
001	31.10.2022	DOM

Det bekreftes at planen er i samsvar med kommunestyrets vedtak av _____ Bekreftelse dato: _____ Planstjer