


På grunnen

Under grunnen

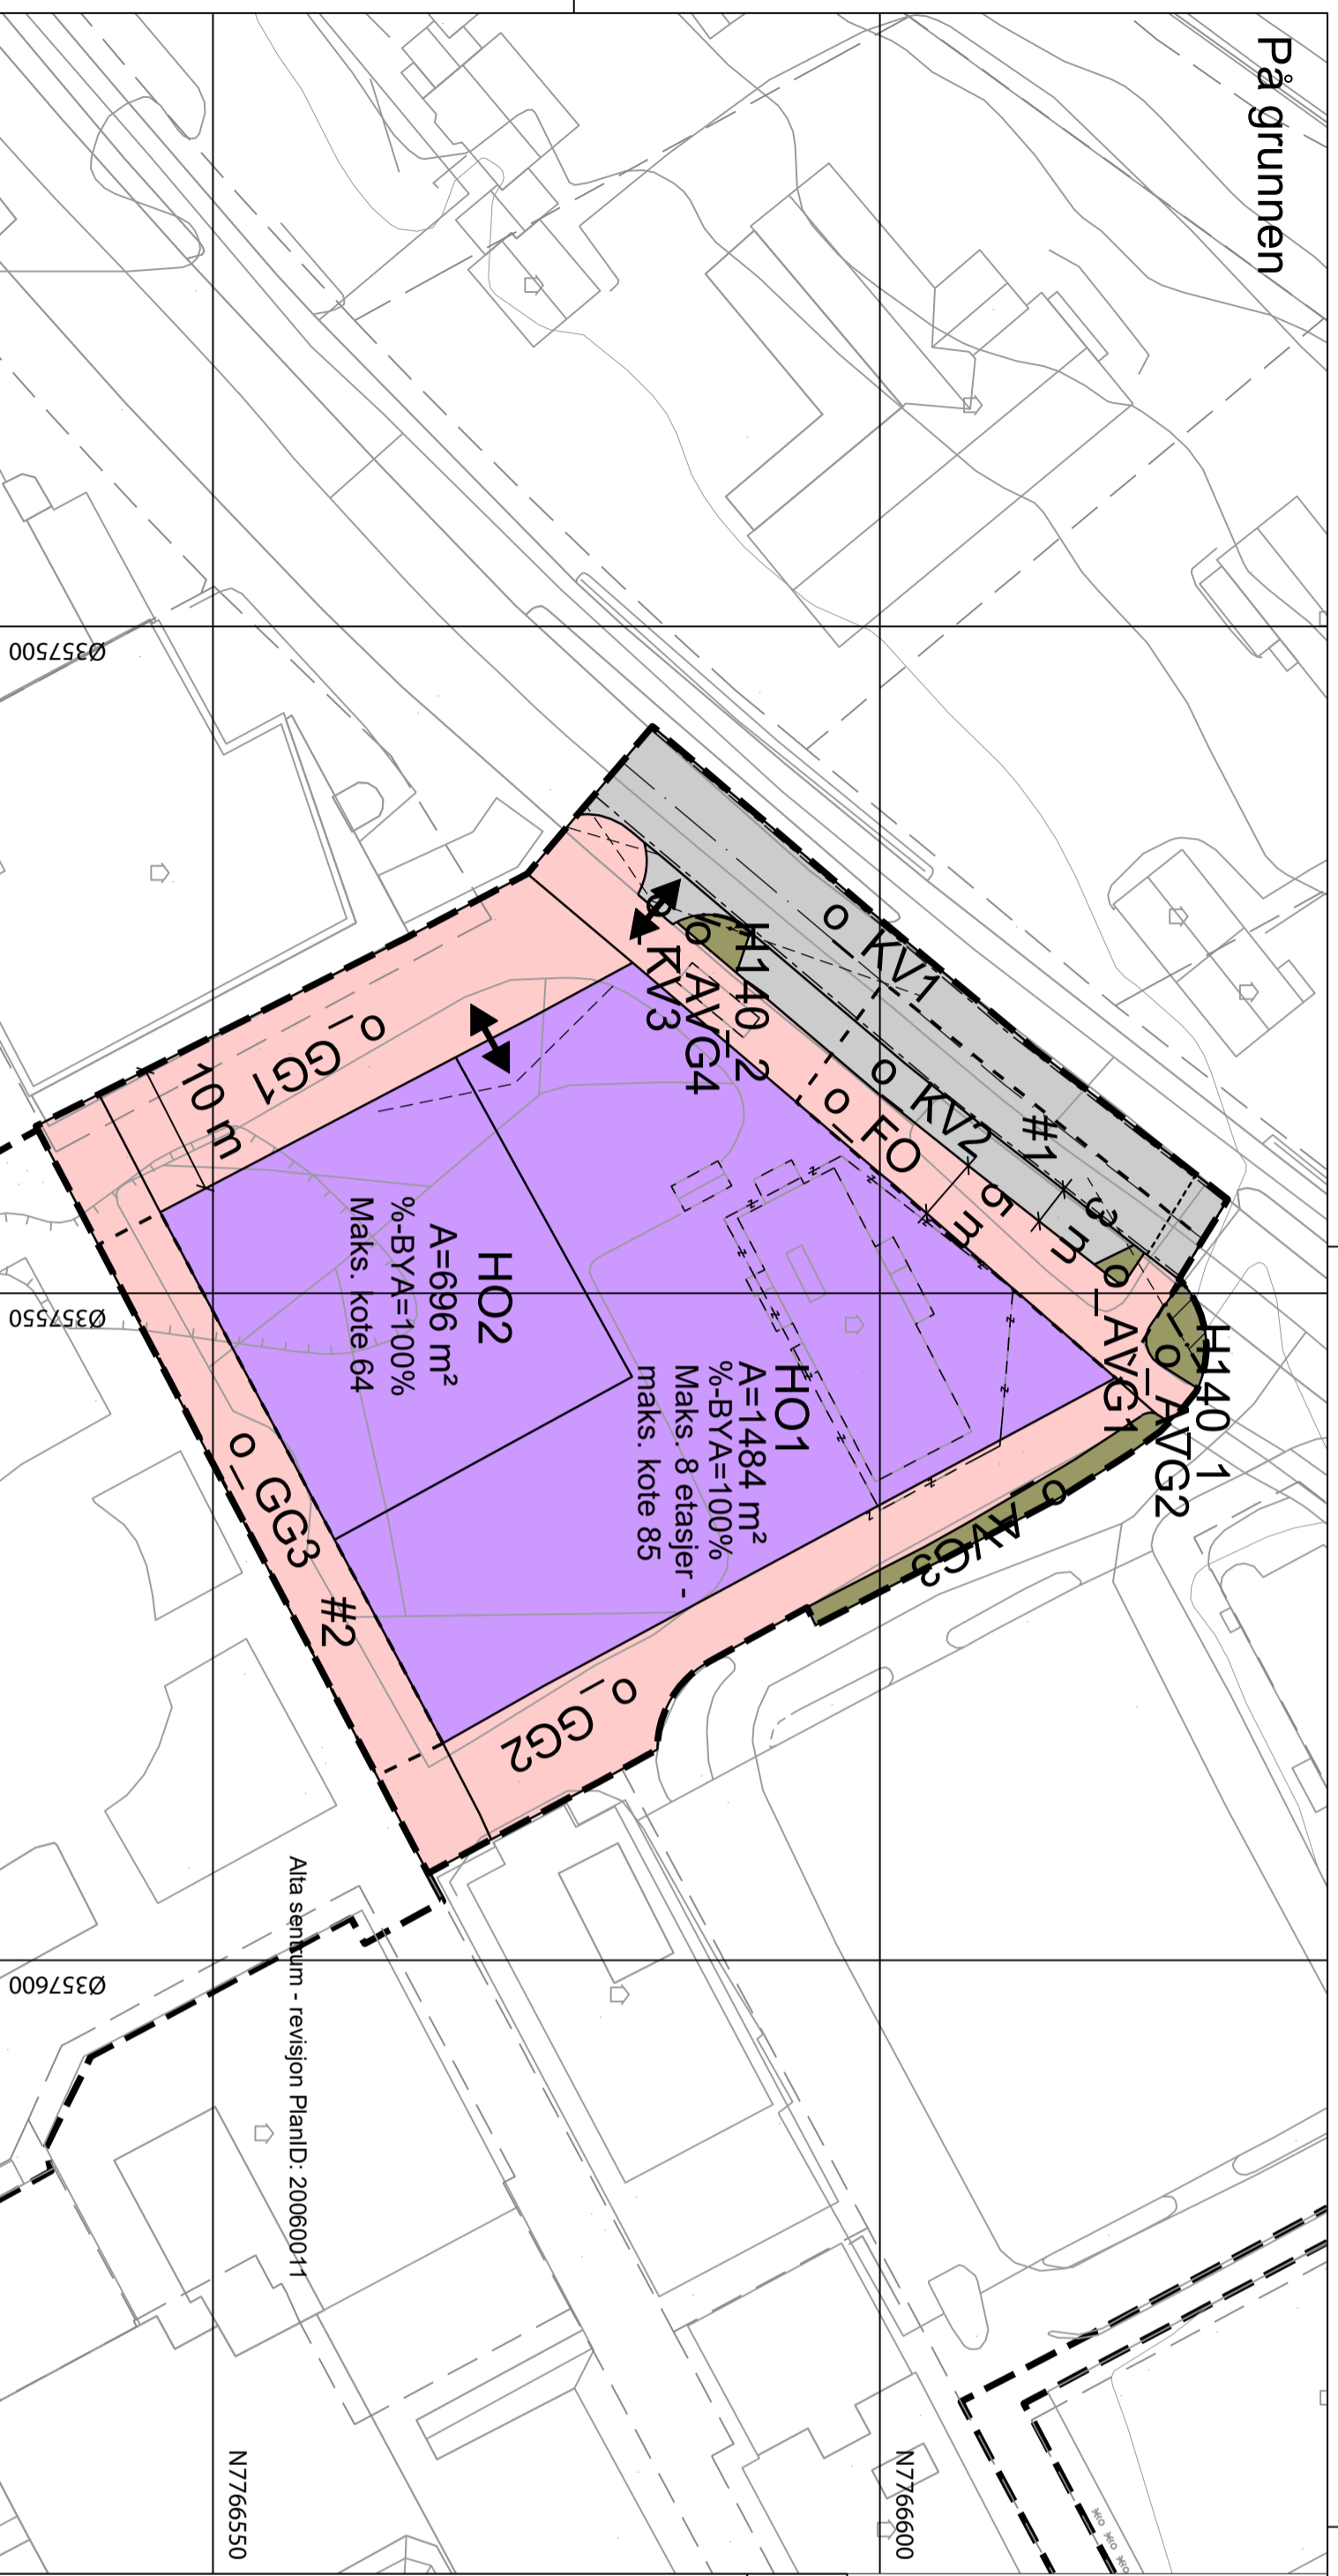

Tegnforklaring

Reguleringsplan P BL 2008

\$12-5. Nr. 1 - Bebyggelse og anlegg

HO Hotell/overnattig

\$12-5. Nr. 2 - Samferdselsanlegg og teknisk infrastruktur

KV Kjøreveg

FO Fortau

GG Gangveg/gangareal/gågate

AVG Amen veggrom - grøntareal

PH Parkeringshus/-anlegg

\$12-6 - Hensynssoner

H140 Fisisk

\$12-7 - Bestemmelseområder

Vilkår for bruk

Linjesymbol

- Plan grense
- Formålgrense
- Bestemmelsegrense
- Grense for sikringssoner
- Eiendomsgrænse som skal oppheves
- Bebyggelse som forutsettes fjernet
- Regulert sentertinje
- Friskiltinje
- Regulert kant kjørebare
- Regulert følgerterfelt
- Måle og avstandslinje

Punktsymboler

Avkjørsel - både inn og utkjøring


Kartopplysninger

Kilde for basiskart: FKB

Dato for basiskart: 26.08.2021

Koordinatsystem: ETRS89_UTM-35N

Høydegrunnlag: NN2000

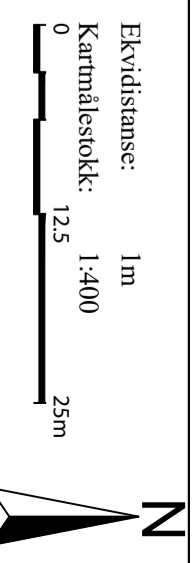

Detaljregulering for kvartal A4 i Alta sentrum Alternativ 1

Med tilhørende reguleringsbestemmelser

Alta kommune

Saksbehandling etter plan- og bygningsloven

Saks-NR: _____

Dato: _____

Sign: _____

Arealplan-ID: 5403_20210013

Forslagsstiller: Habit Utbygging AS

Dato	Revisjon	SAKS-NR	DATO	SIGN

Ny 2. gang behandling

Offentlig ettersyn fra til

2. gangs behandling

Offentlig ettersyn fra til

1. gangs behandling

Kommisjonering av oppstart av planarbeid

Oppstartsmøte: _____

PLANEN ER UTARBEIDET AV: **Hemming Larsen**

Hemming Larsen, and Alta
78 44 82 22 - alta@hmbol.no
Prosjekt nr. 1350047419

TEGNNR: _____

DATO: 24.03.2022

SIGN: _____

PLANSJEFENAVN: _____

Dato: _____

Det bekreftes at planen er i samsvar med kommunestyrets vedtak av _____