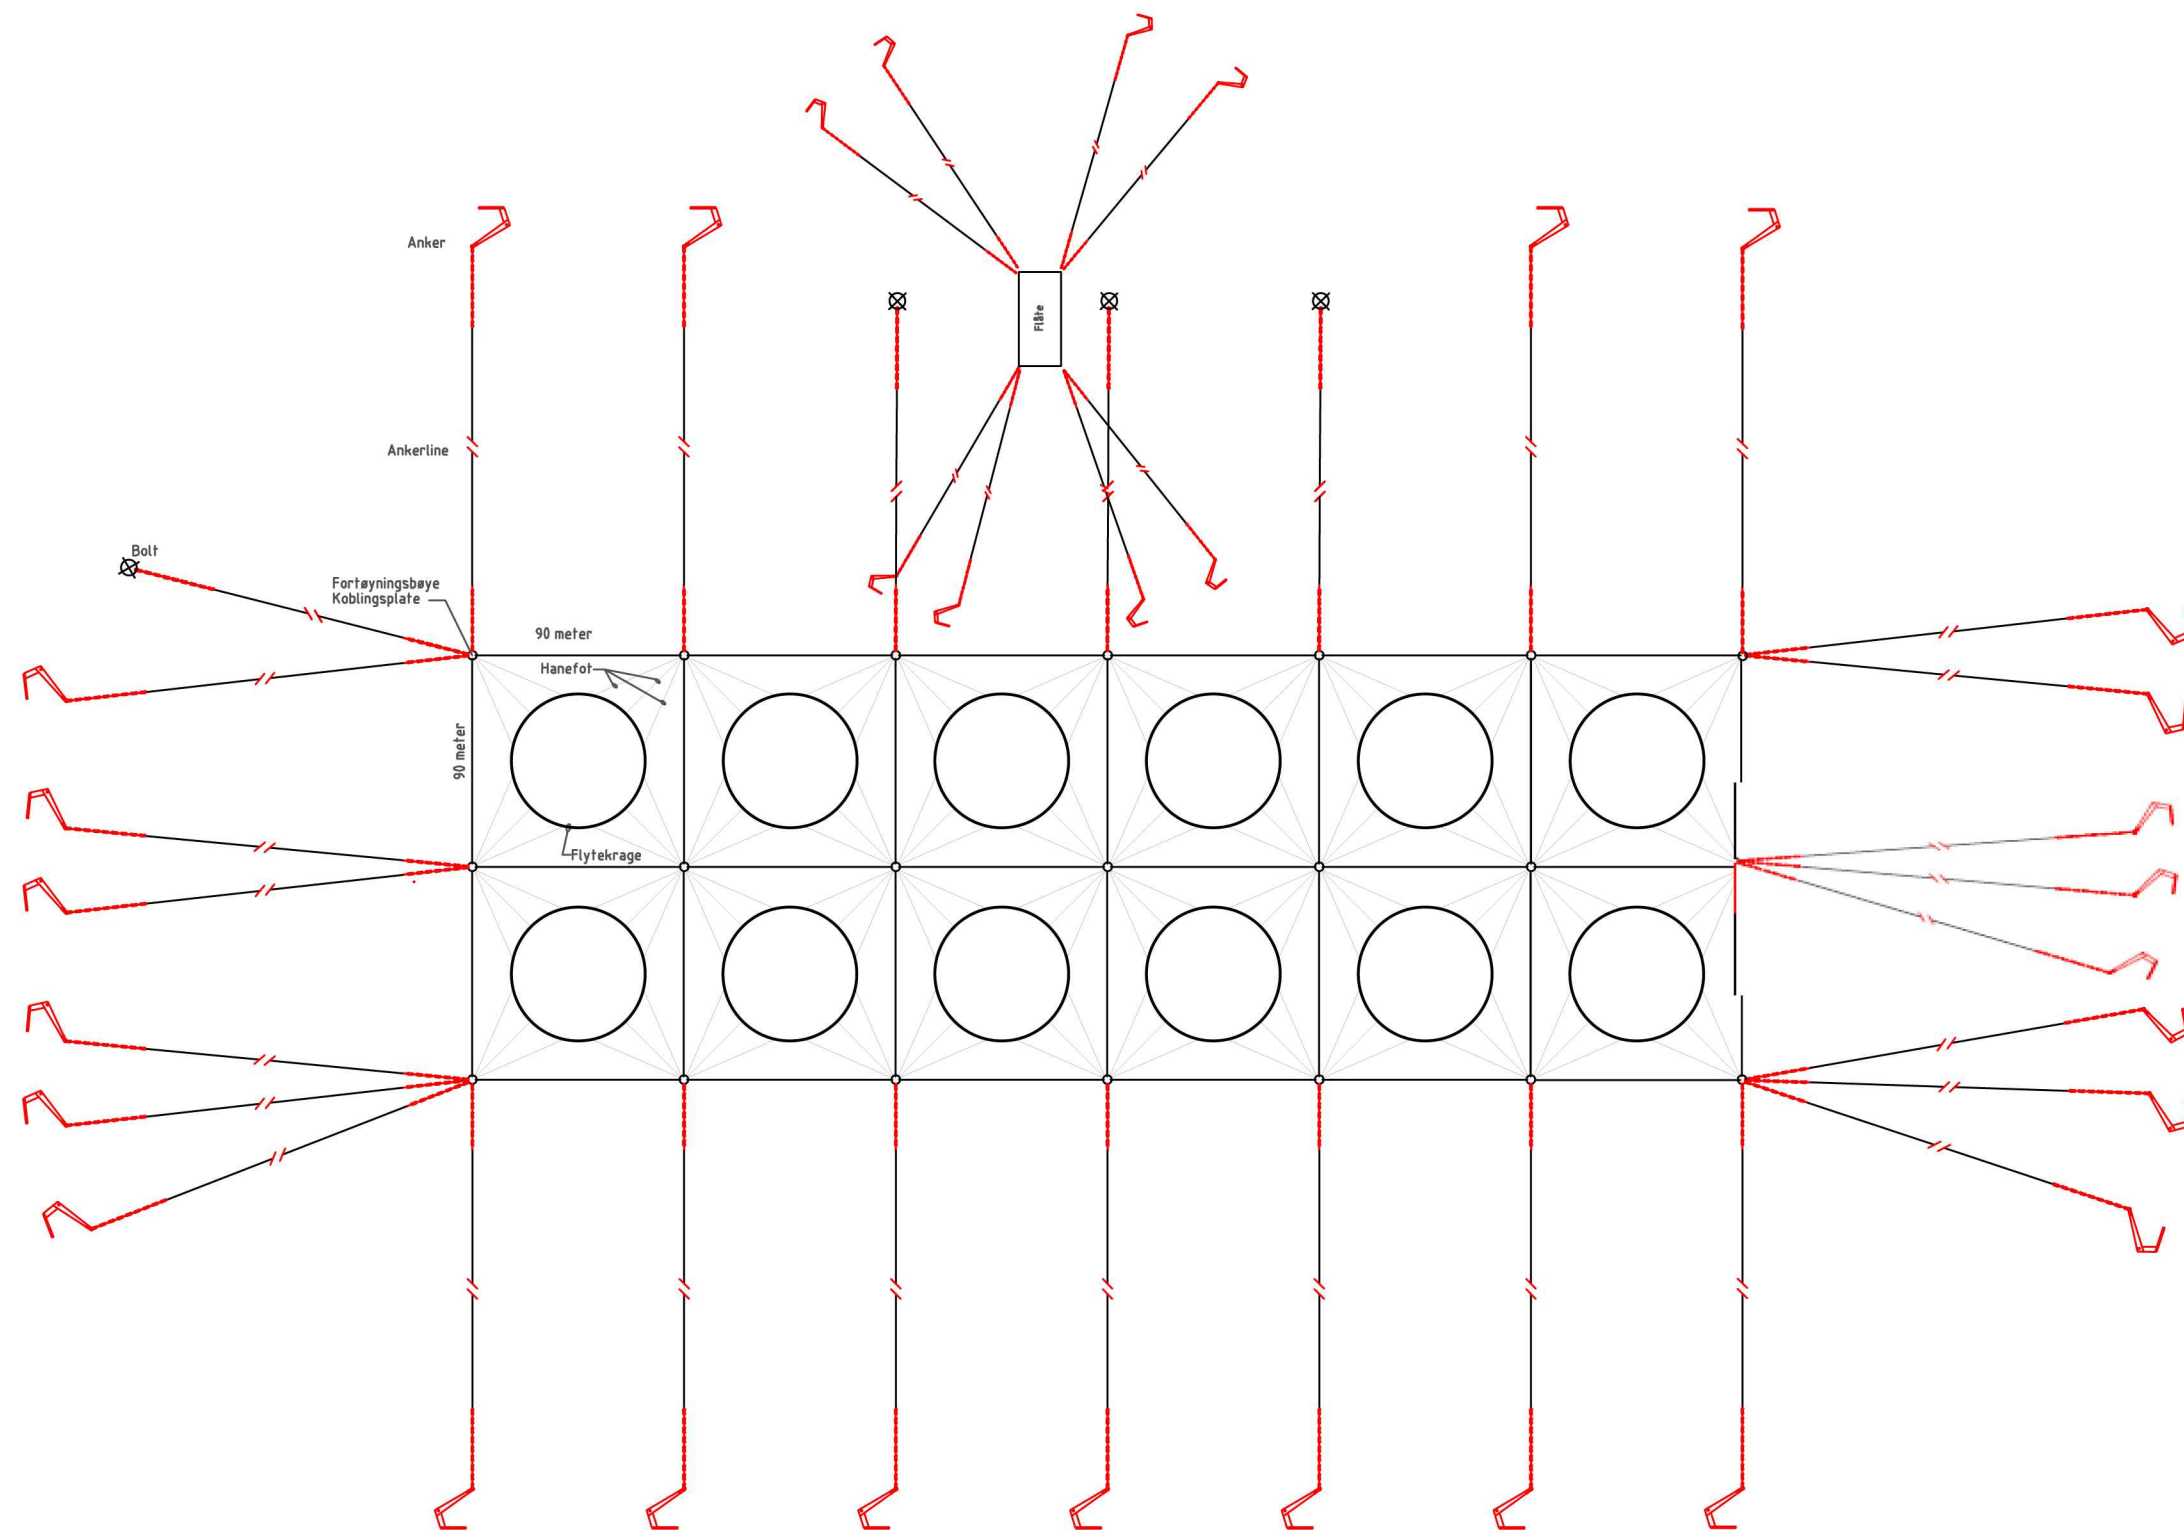


-	-	-	-
Rev	Gjelder	Dato	Sign
CERMAQ NORWAY AS Storholmen, Alta kommune		Dato 28.03.2017	Sign ASE
Oppdrettsanlegg m/ fortøyning ANLEGGSSKISSE		Kntr. YPA	
Designet av CERMAQ NORWAY AS		Oppdragsansvarlig Yngve Paulsen	
Oppdragsgiver		Teknisk tegner Andreas Sætre	
CERMAQ NORWAY AS		Målestokk A3 - 1 : 2 000	
Akva safe		Tegn.nr.	
1058		Prosj.	Nr.
		1058	A 104
		Rev.	0