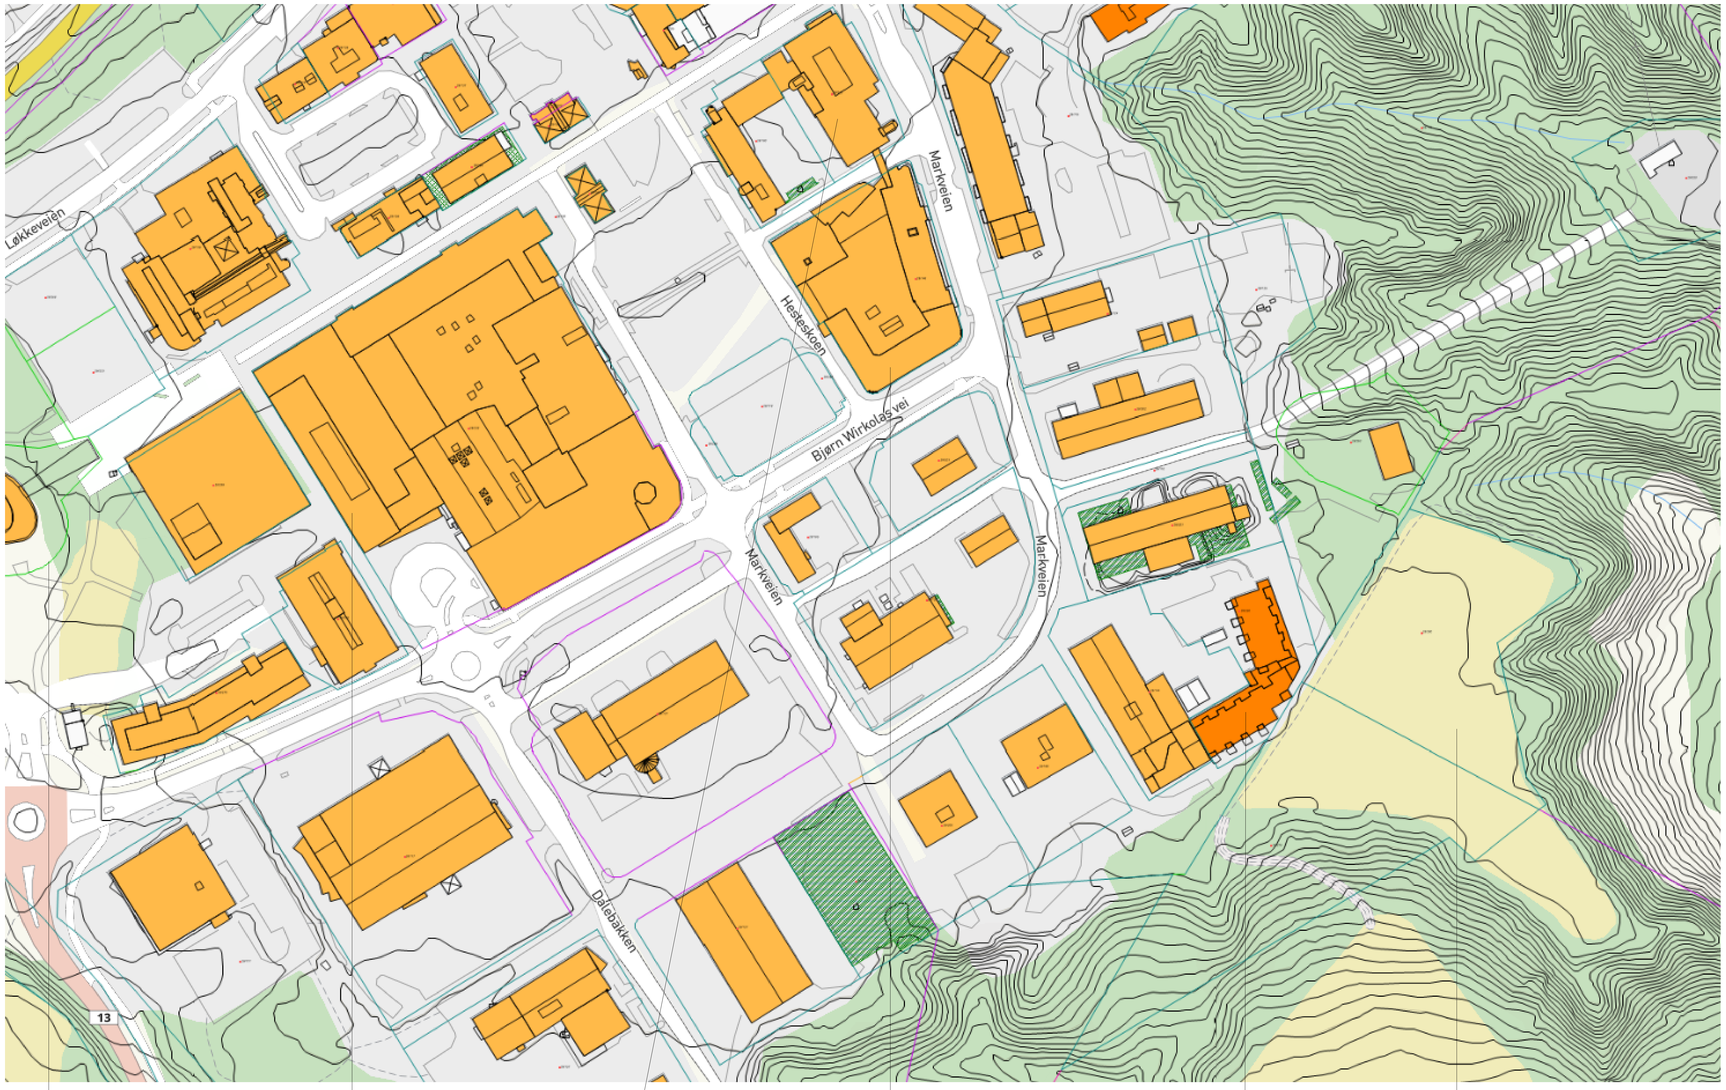

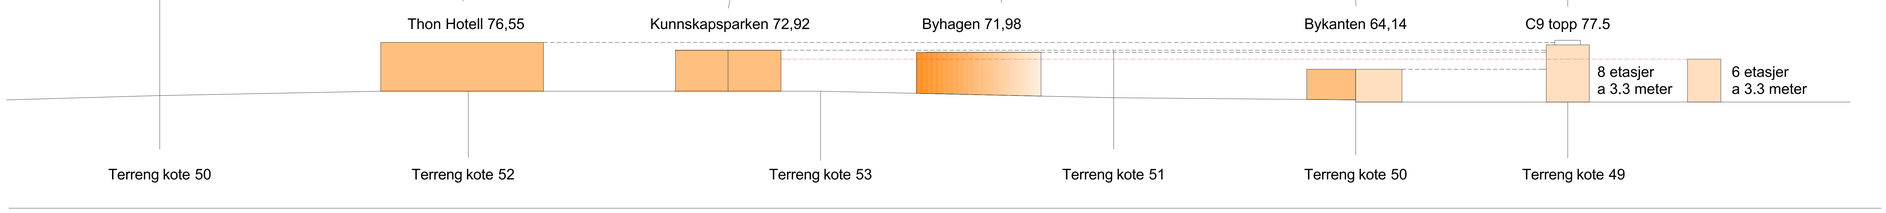

Arbeidsutkast

Rev.	Dato	Beskrivelse	Sign.	Kontr.

haldde
ARKITEKTER AS
Haldde arkitekter AS
Sorenskriverveien 11
9513 ALTA
Telefon 78437714
post@haldde.as

ARK

Snitt Alta sentrum
Bjøro utvikling AS - Plan for C9

TEGN.NR. A30-100

FORMAT A0
INDEKS

Mål: 1:1000 Dato: 13.02.2019 Tegn.: ML Ansv./kontroll: ML Rev. dato: