

Tegnforklaring




- Reguleringsplan PBL 2008**
- §12-5. Nr. 2 - Samferdselsanlegg og teknisk infrastruktur**
- KV Kjøreveg
 - GS Gang-/sykkelveg
 - AVT Annen veggrunn - tekniske anlegg
 - AVG Annen veggrunn - grøntareal
 - KA Kollektivanlegg
 - KH Kollektivholdeplass
 - PP Parkeringsplasser
 - SK Kombinerte formål for samferdselsanlegg og/eller teknisk infrastrukturtraseer
- §12-5. Nr. 5 - Landbruks-, natur- og friluftsmål samt reindrift**
- LNFR LNFR areal for nødvendige tiltak for landbruk og reindrift og gårdstilknyttet næringsvirksomhet basert på gårdens ressursgrunnlag
- §12-5. Nr. 6 - Bruk og vern av sjø og vassdrag med tilhørende strandsone**
- BSV Bruk og vern av sjø og vassdrag med tilhørende strandsone
- §12-7 - Bestemmelseområder**
- Midlertidig bygge- og anleggsområde
- Linjesymbol**
- Plangrense
 - Formålgrense
 - Midlertidig bygge- og anleggsrense
 - Eiendomsrense som skal oppheves
 - Bebyggelse som inngår i planen
 - Frisiktilinje
 - Regulert støttemur
 - Bru
- Punktsymboler**
- Stenging av avkjørsel
 - Avkjørsel - både inn og utkjøring
 - Avkjørsel - kun innkjøring
 - Avkjørsel - kun utkjøring
 - Brukar
- Illustrasjoner uten rettslig virkning**
- Vegkant avkjørsel
 - Senterlinje
 - Sti
 - 400 Profilering

Kilde for basiskart: FKB
 Dato for basiskart: 09.02.2023
 Ekvidistanse: 1m
 Kartmålestokk: 1:2000 m
 0 25.0 50m

Vertikalnivå 2 (på bakken)

Revisjon	Dato	Saksnr.	Signatur
E6 Ny Transfarelv bru			
PlanID:	5403_20210007		
Kartgrunnlag:	FKB		
Kartreferanse:	ETRS89_UTM-32N		
Høydegrunnlag:	NN2000		
Saksbehandling i følge plan- og bygningsloven			
Dato for oppstartsmøte	24.05.2022		
Kunngjøring oppstart av reguleringsplanarbeid	21.09.2022		
Periode for høring og offentlig ettersyn	15.05. - 30.06.2023		
Vedtatt kommunestyret			
Dato:	18.01.2024	Utarbeidet av:	Tegningsnummer:
PROF-nummer:	C15019801	Drift og vedlikehold:	R1
		Saksbehandler:	
		Heidi Mortens	



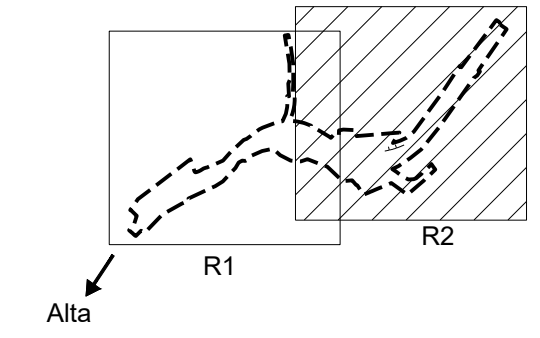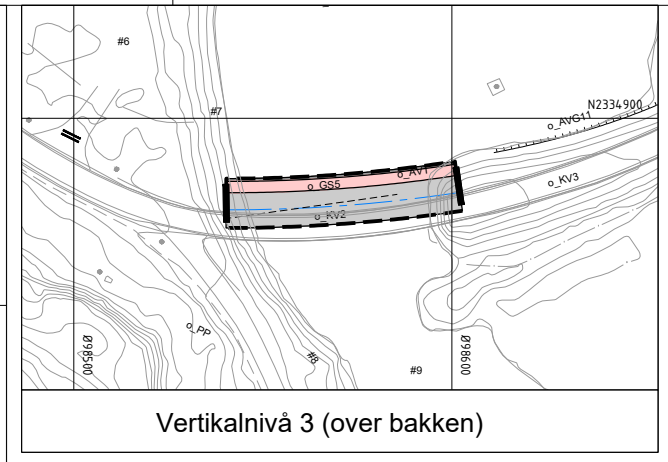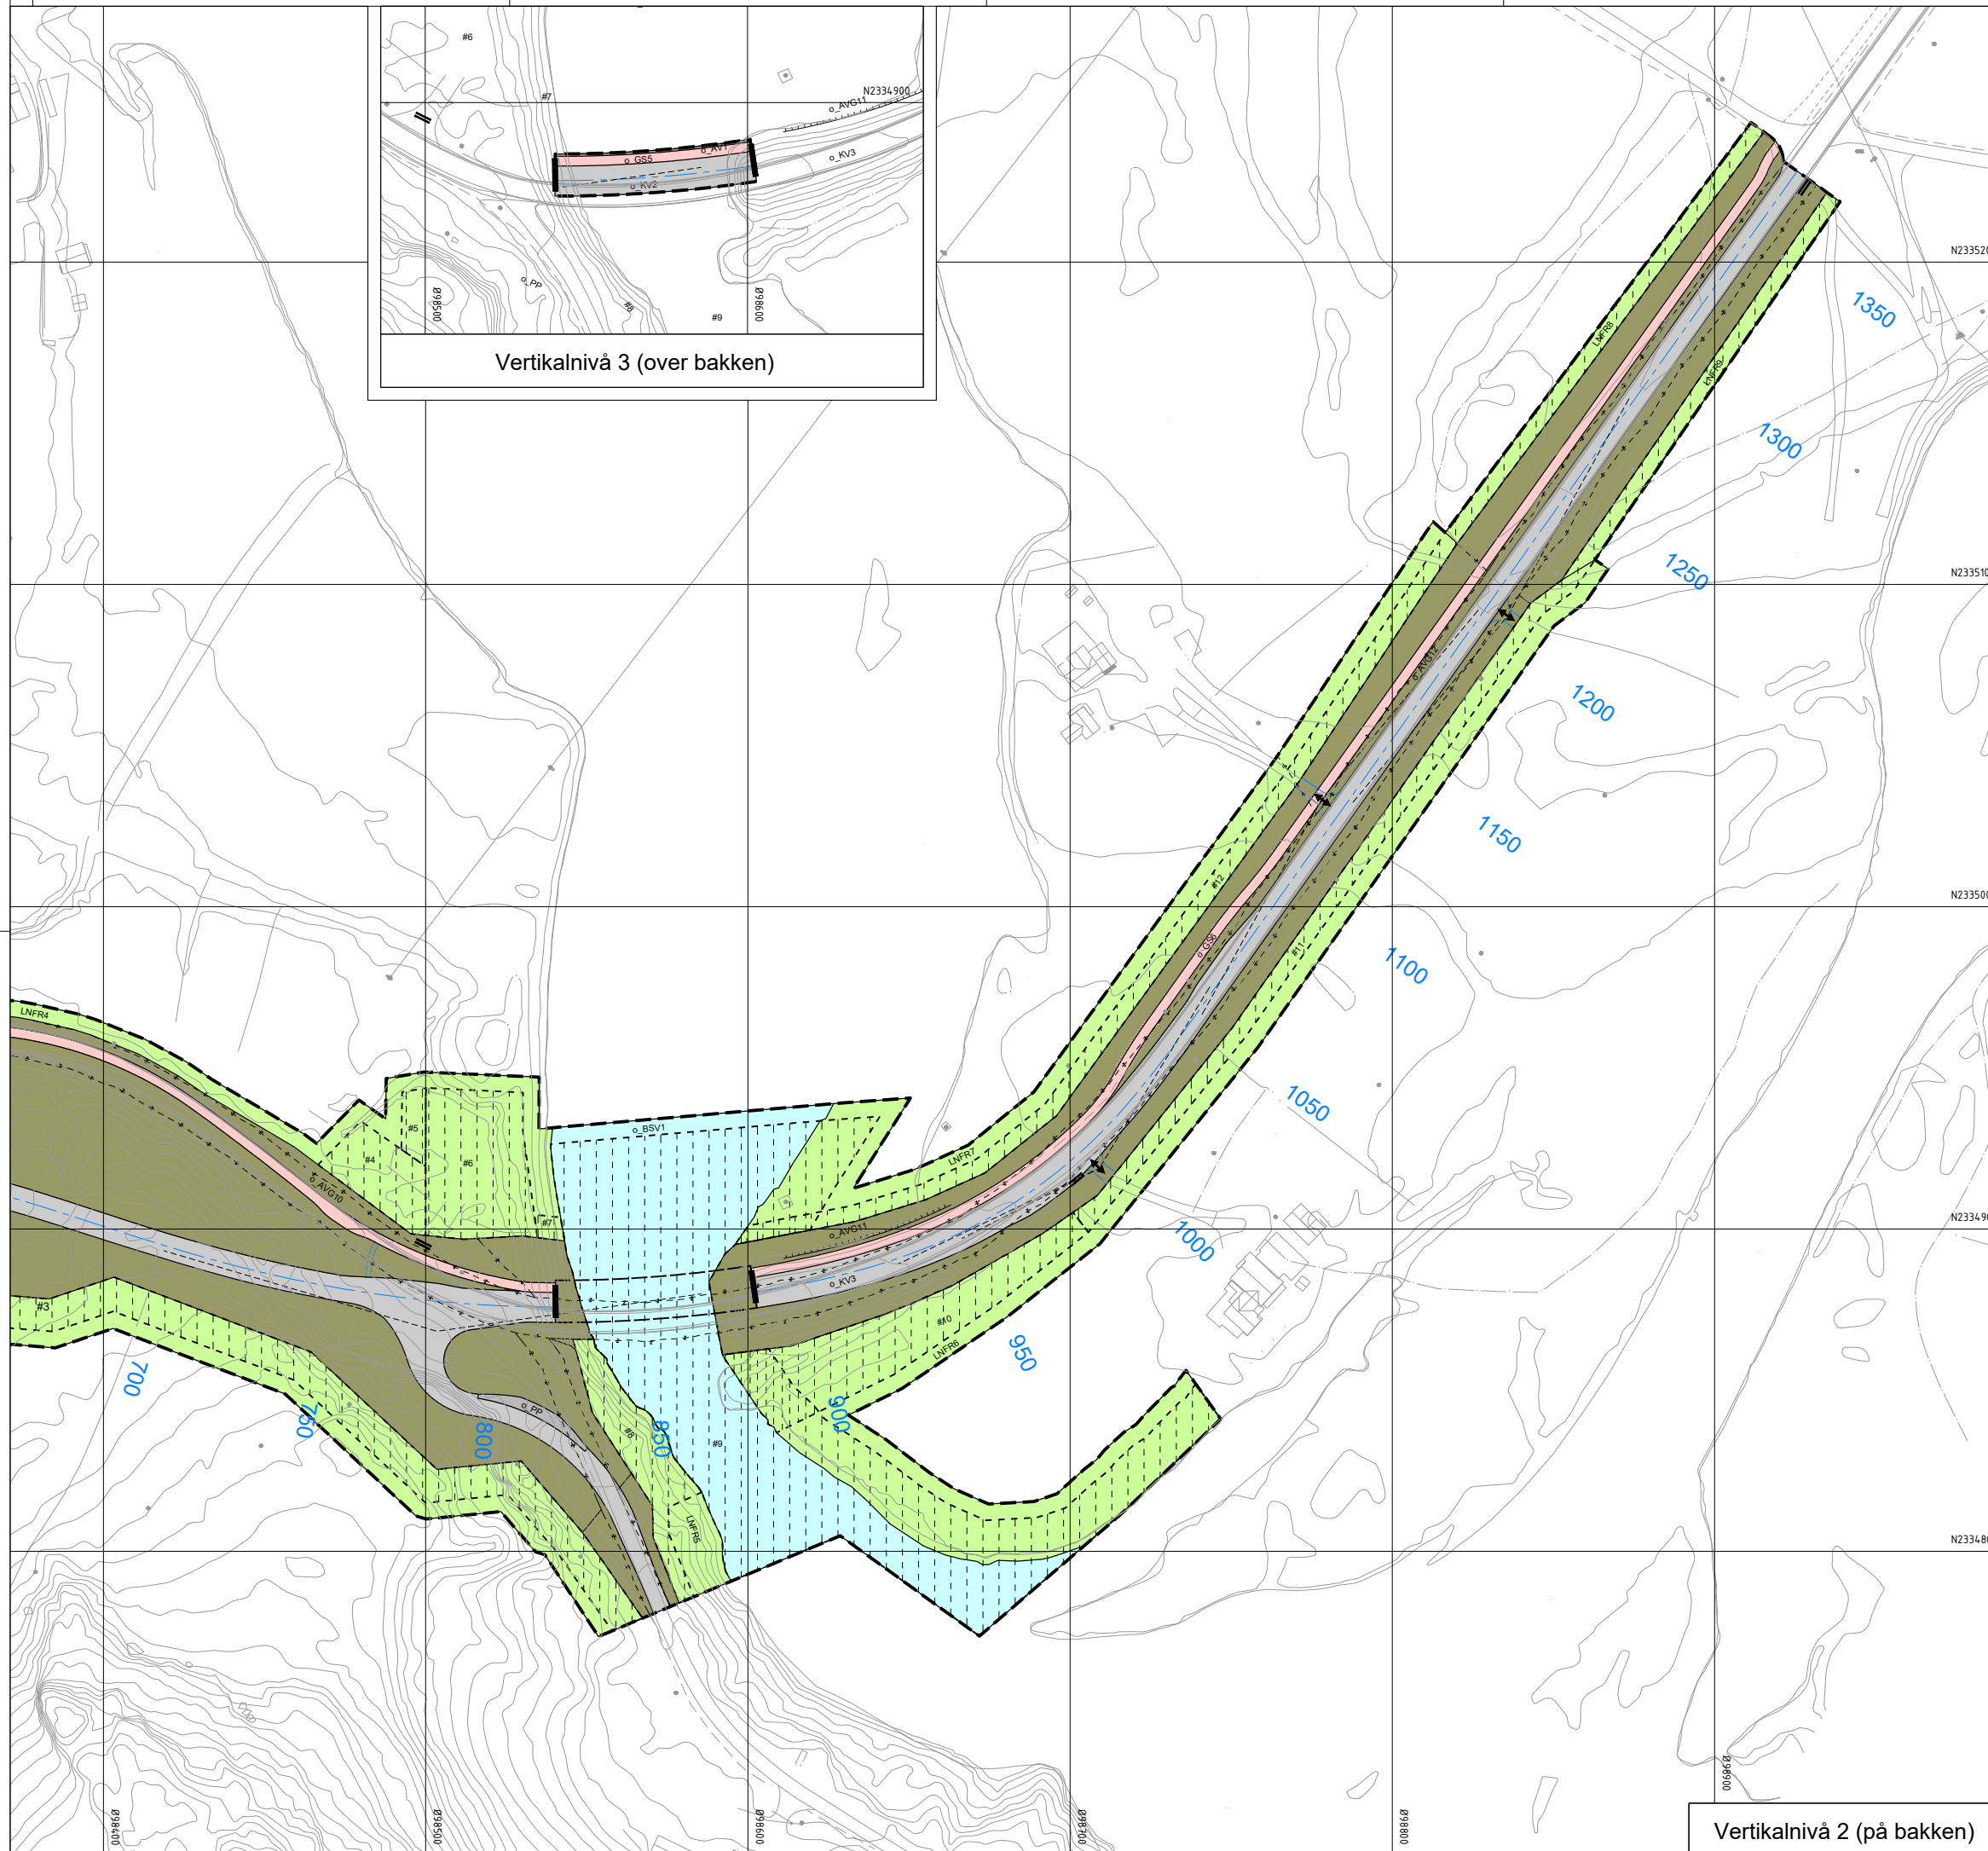

- Tegnforklaring**
- Reguleringsplan PBL 2008**
- §12-5. Nr. 2 - Samferdselsanlegg og teknisk infrastruktur
- KV Kjøreveg
 - GS Gang-/sykkelveg
 - AVT Annen veggrunn - tekniske anlegg
 - AVG Annen veggrunn - grøntareal
 - KA Kollektivanlegg
 - KH Kollektivholdeplass
 - PP Parkeringsplasser
 - SK Kombinerte formål for samferdselsanlegg og/eller teknisk infrastrukturtraseer
- §12-5. Nr. 5 - Landbruks-, natur- og friluftsmål samt reindrift
- LNFR LNFR areal for nødvendige tiltak for landbruk og reindrift og gårdstilknyttet næringsvirksomhet basert på gårdens ressursgrunnlag
- §12-5. Nr. 6 - Bruk og vern av sjø og vassdrag med tilhørende strandsoner
- BSV Bruk og vern av sjø og vassdrag med tilhørende strandsoner
- §12-7 - Bestemmelseområder
- Midlertidig bygge- og anleggsområde
- Linjesymbol**
- Plangrense
 - Formålgrense
 - Midlertidig bygge- og anleggsrense
 - Eiendomsrense som skal oppheves
 - Bebyggelse som inngår i planen
 - Frisiktilinje
 - Regulert støttemur
 - Bru
- Punktsymboler**
- Stenging av avkjørsel
 - Avkjørsel - både inn og utkjøring
 - Avkjørsel - kun innkjøring
 - Avkjørsel - kun utkjøring
 - Brukar
- Illustrasjoner uten rettslig virkning**
- Vegkant avkjørsel
 - Senterlinje
 - Sti
 - 400 Profilering

Kilde for basiskart:
 Dato for basiskart:
 Ekvidistanse 1m
 Kartmålestokk 1:2000 m
 0 25.0 50m

Vertikalnivå 2 (på bakken)

Revisjon	Dato	Saksnr.	Signatur
E6 Ny Transfarelv bru			
PlanID:	5403_20210007		
Kartgrunnlag:	FKB		
Kartreferanse:	ETRS89_UTM-32N		
Høydegrunnlag:	NN2000		
Saksbehandling i følge plan- og bygningsloven			
Dato for oppstartsmøte	24.05.2022		
Kunngjøring oppstart av reguleringsplanarbeid	21.09.2022		
Periode for høring og offentlig ettersyn	15.05. - 30.06.2023		
Vedtatt kommunestyret			
Dato:	18.01.2024	Utarbeidet av:	Tegningsnummer:
PROF-nummer:	15015801	Drift og vedlikehold:	R2
		Saksbehandler:	
		Heidi Mortens	

