
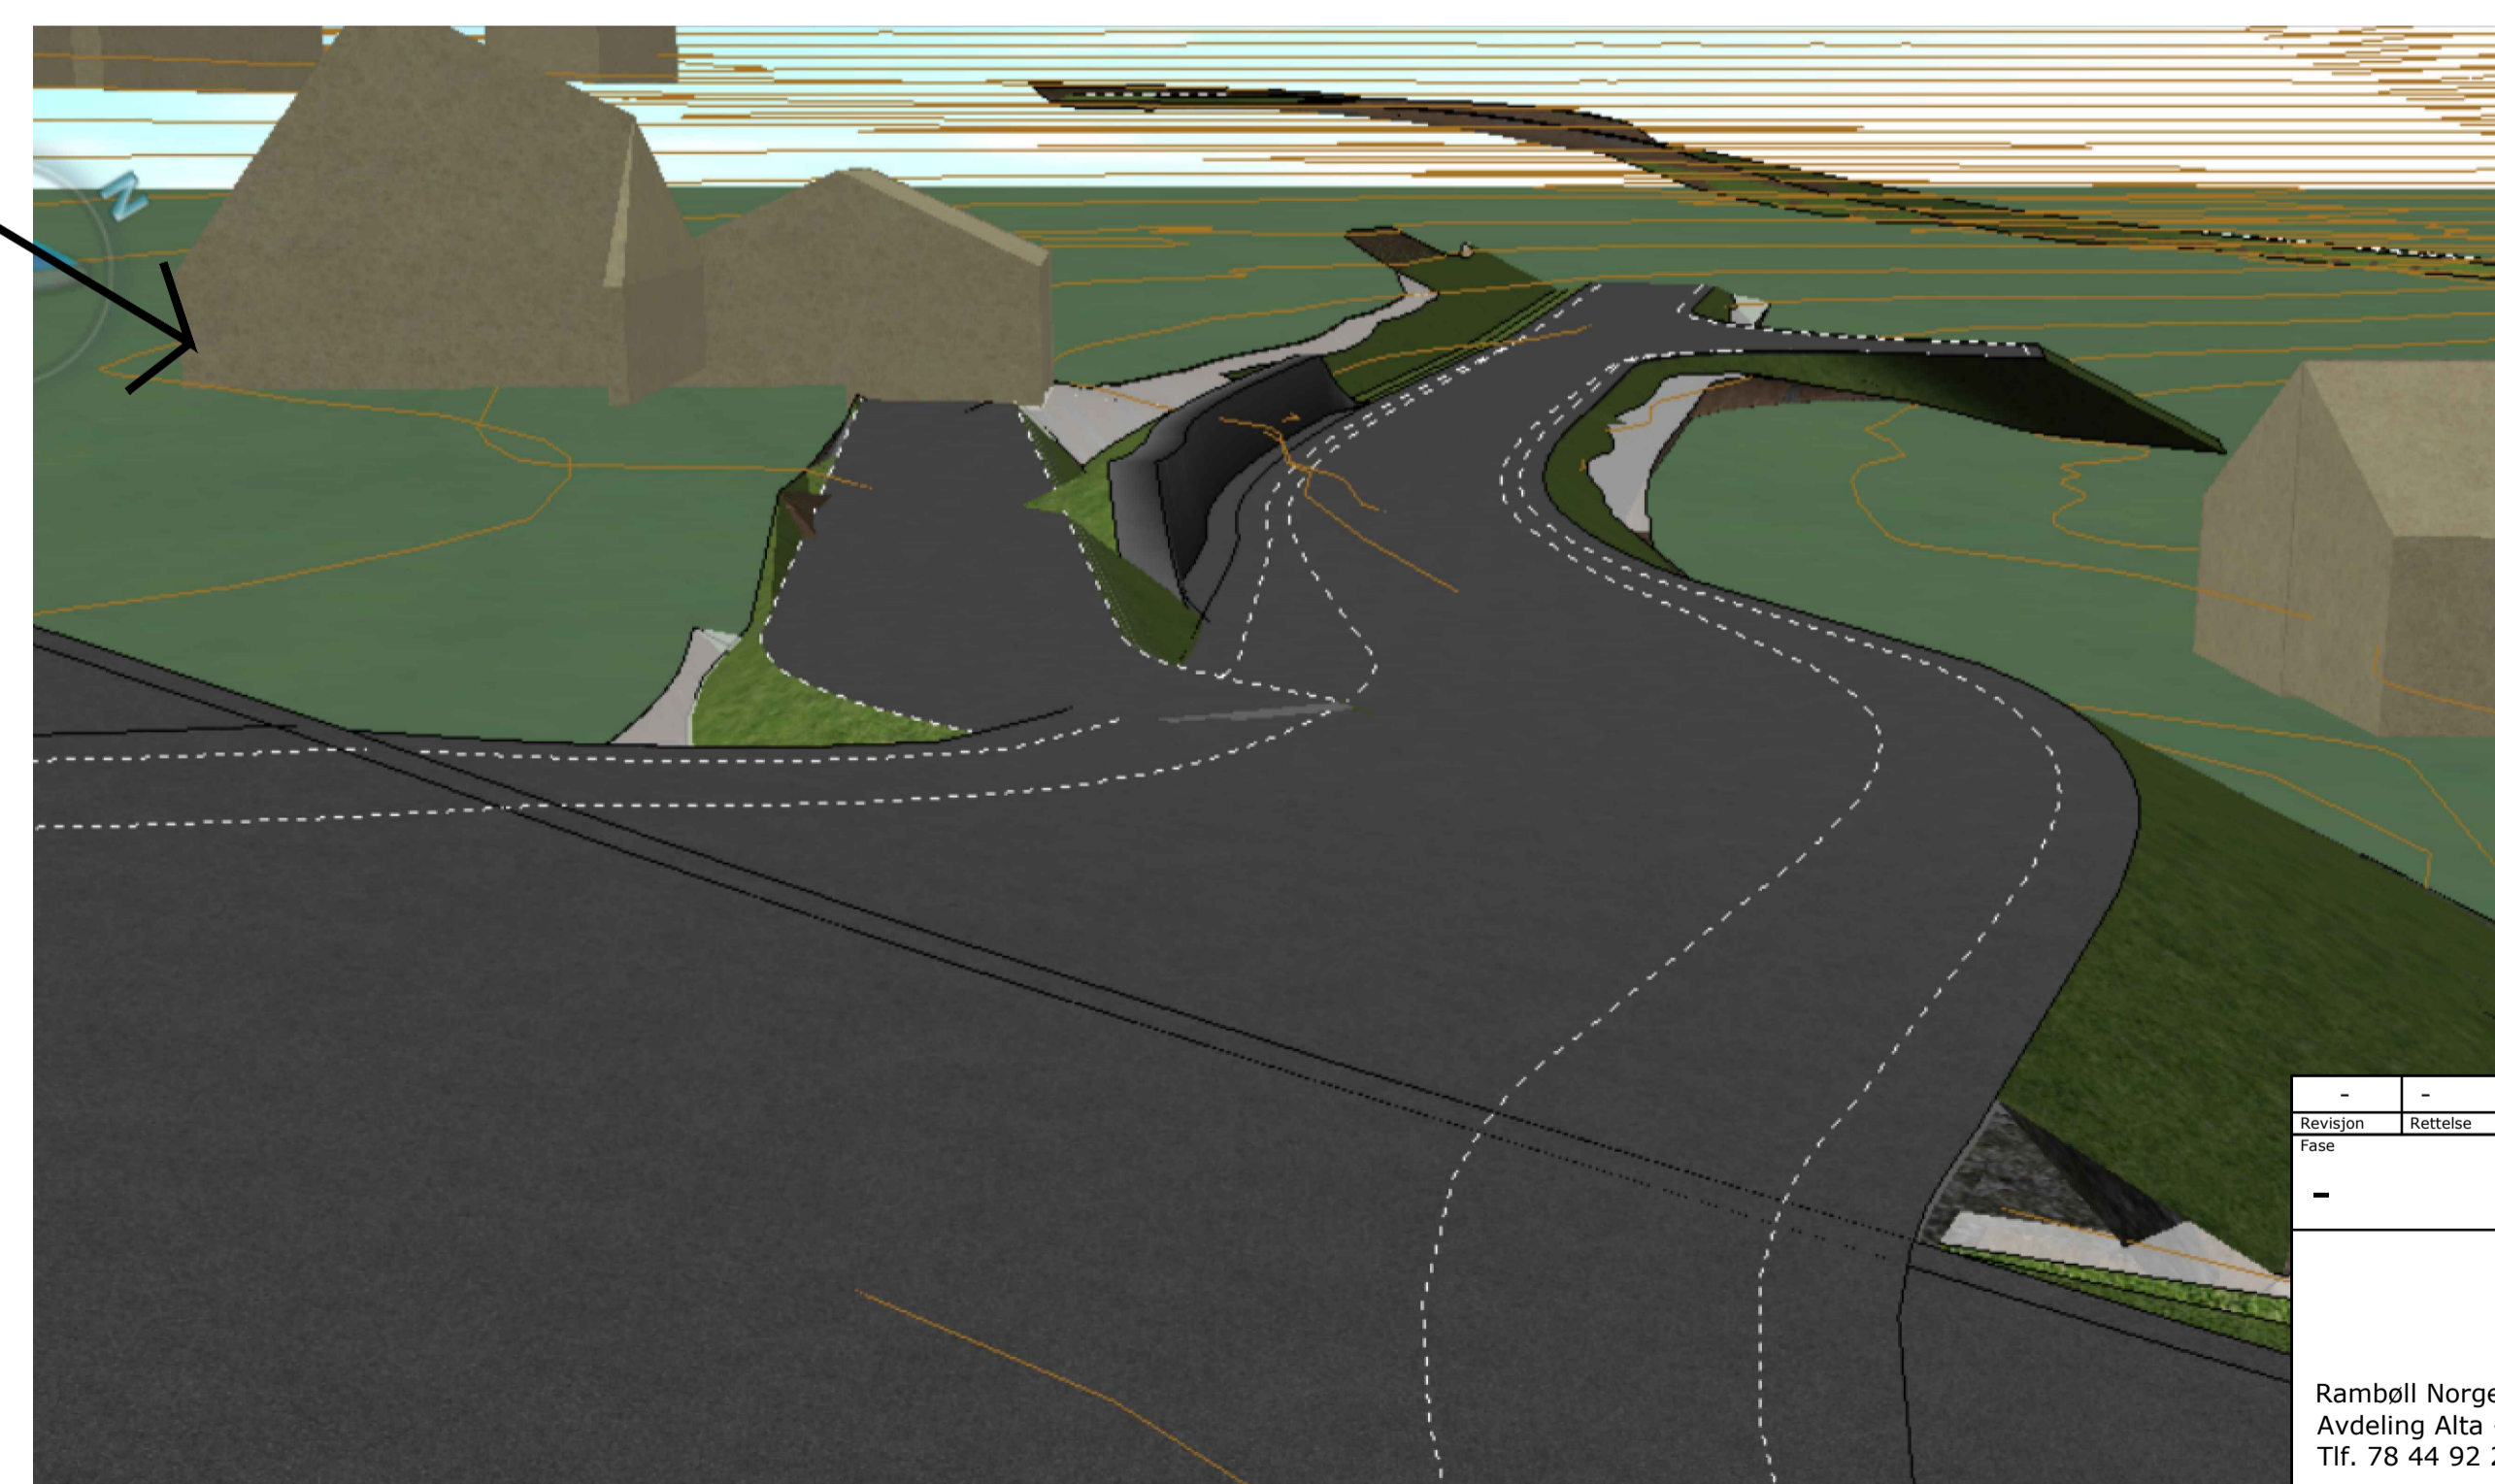




Innkjøring til Ressebakken 38

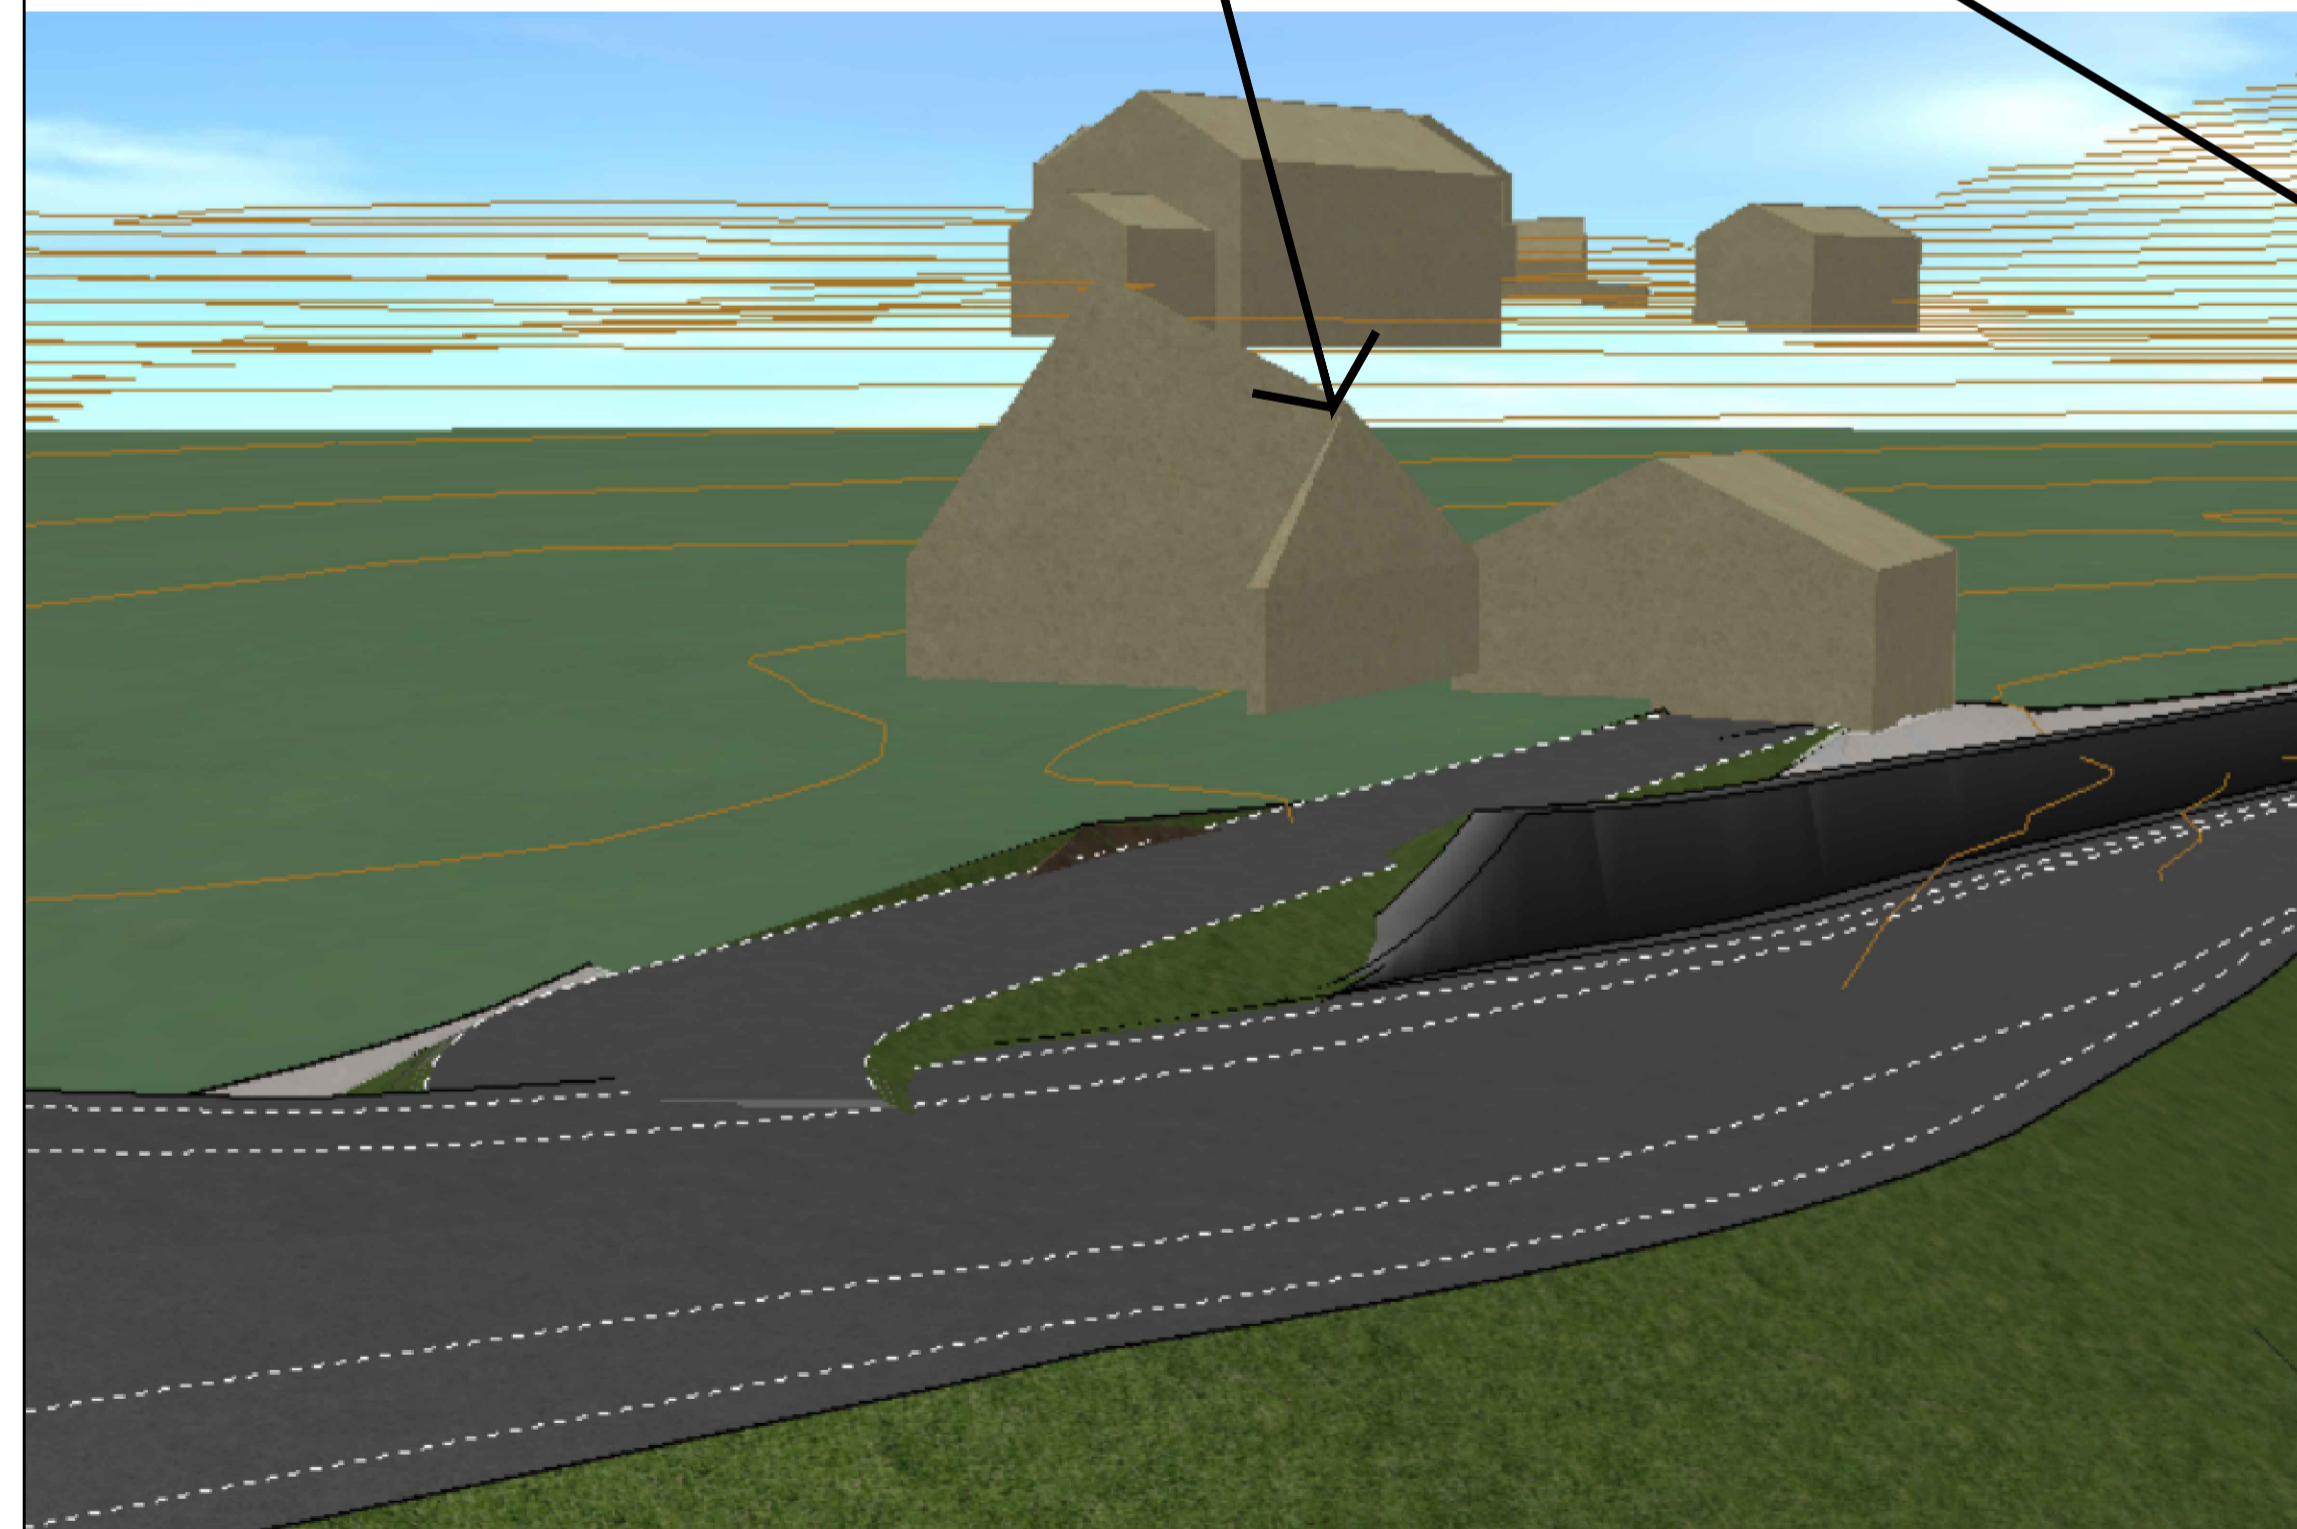

MERKNADER:
 Mulig innkjøring til bolig

Det må medregnes terrengrangering for tomtene på begge sider av adkomstvegene. Deter av tomtene må senkes på øverside av veien for å tilpasse adkomstvegen.

Revisjon	Rettelser	Dato	Tegnet	Kontrollert	Godkjent
-	-	-	-	-	-
RAMBOLL					
Ramboll Norge AS Avdeling Alta - Lokkeveien 115 Tlf. 78 44 92 22			Dato: 2022		
Alta Kommune Ressebakken			Tegn: AK		
Planting			KPR: IF		
-			Oppdragsnummer 1350013120		
-			Dokumentreferering IF		
-			Filnavn Skisse_Avkjersel.dwg		
-			Målestokk A1: VAR		
Prosjekt	Bygg	Etasje	Fag	System	Type
-	-	-	S	761	C xxx
Prosjektfase	Revisjon	Status			
-	-	-			

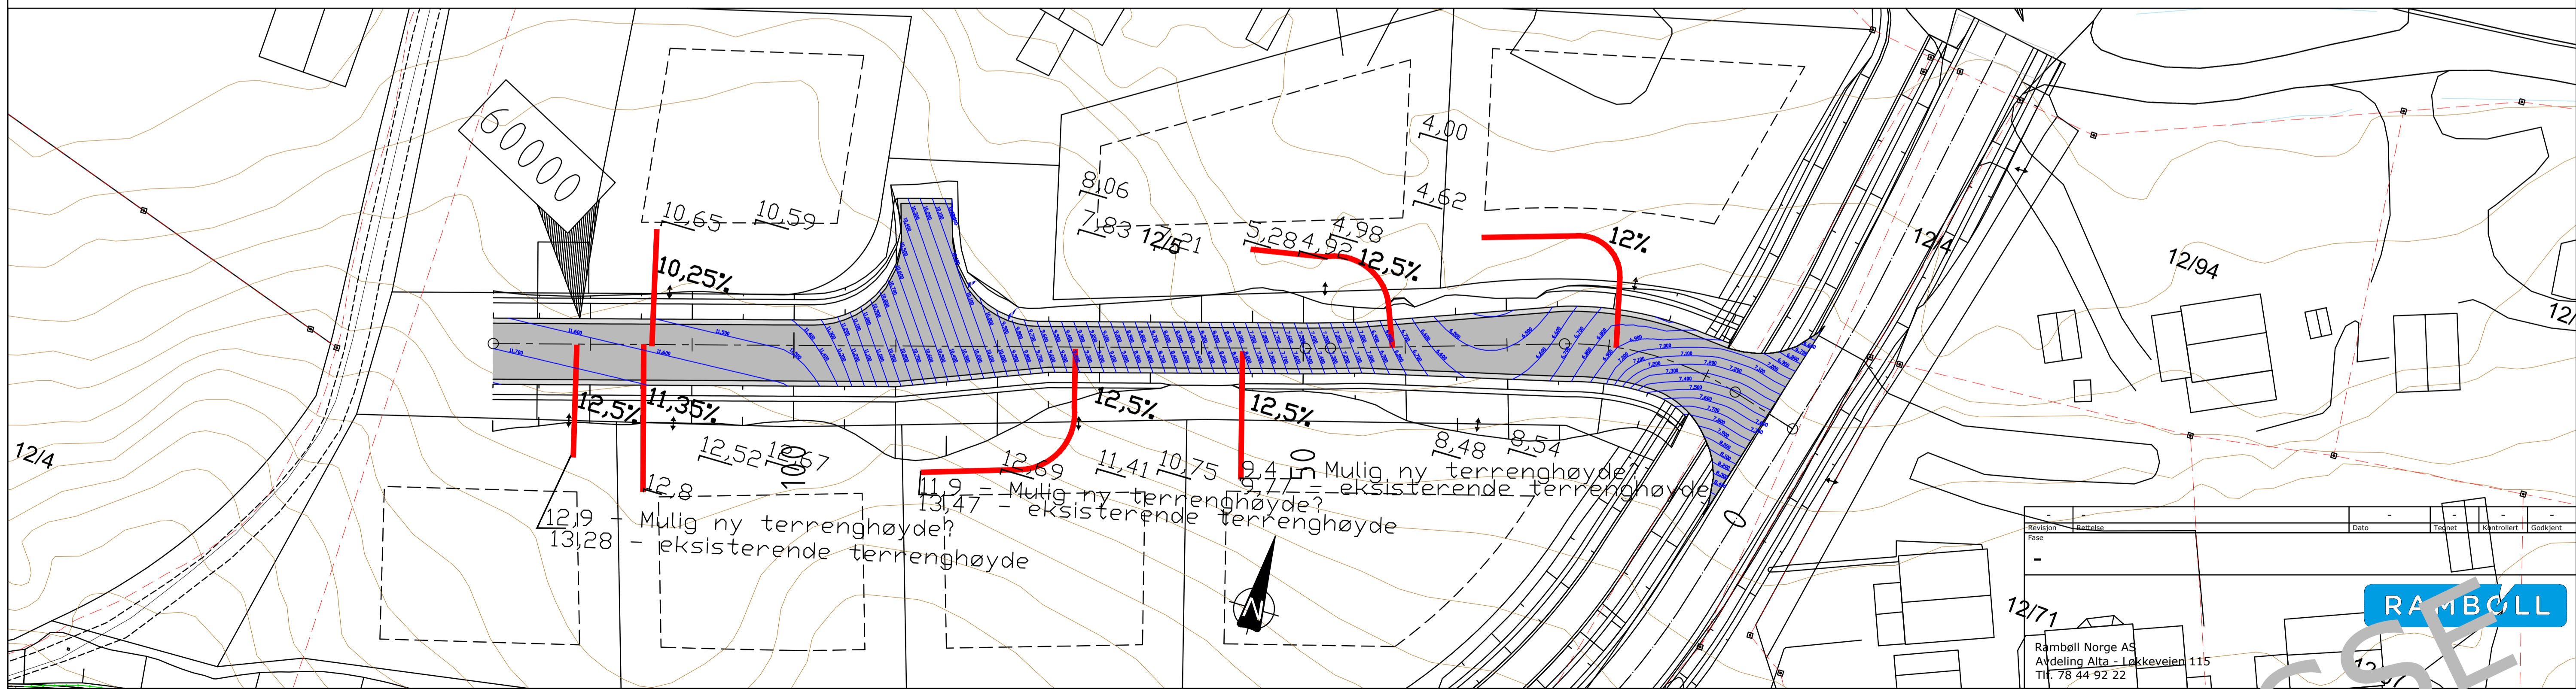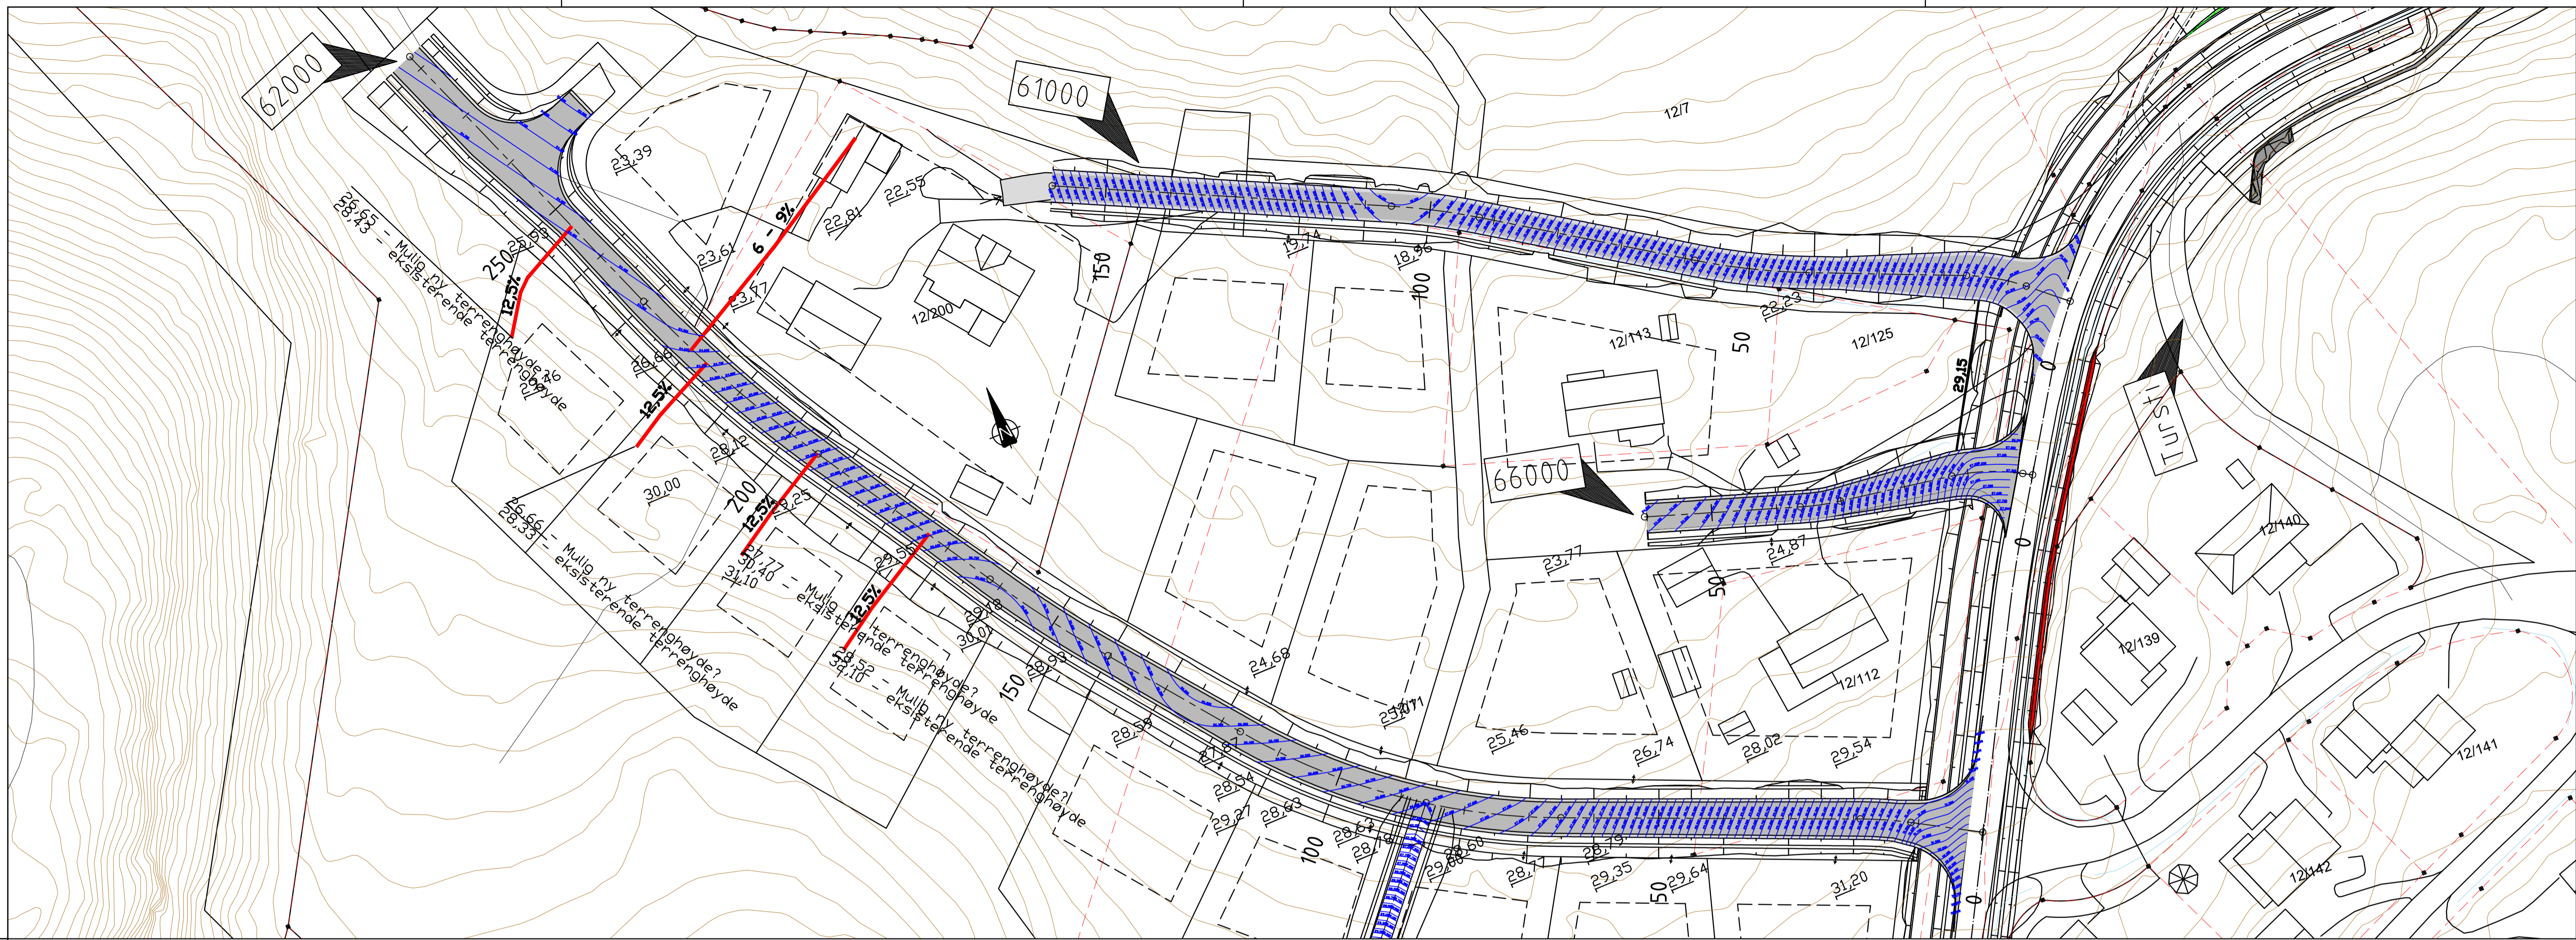

MERKNADER :
 — Mulig innkjøring til bolig

Det må medregnes terrengarrangering for tomlene på begge sider av adkomstvegene. Deler av tomler må senkes på øverste av vegen for å tilpasse adkomstvegene.

Revisjon	Endring	Dato	Tegnet	Kontrollert	Godkjent
-	-	-	-	-	-

RAMBOLL
 Ramboll Norge AS
 Avdeling Alta - Lokkeveien 115
 Tlf. 78 44 92 22

Alta Kommune
 Ressebakke

Dato: 2022
 Tegn: AK
 KPR: IF

Oppdragsnummer
 1350013120
 Dokumentasjon
 IF

Filnavn
 Skisse_Avkjersel.dwg
 Målestokk
 A1: VAR

Prosjekt	Etasje	Fag	System	Type	Lapenummer	Prosjektfase	Revisjon	Status
-	-	-	S 761	C	xxx	-	-	-