


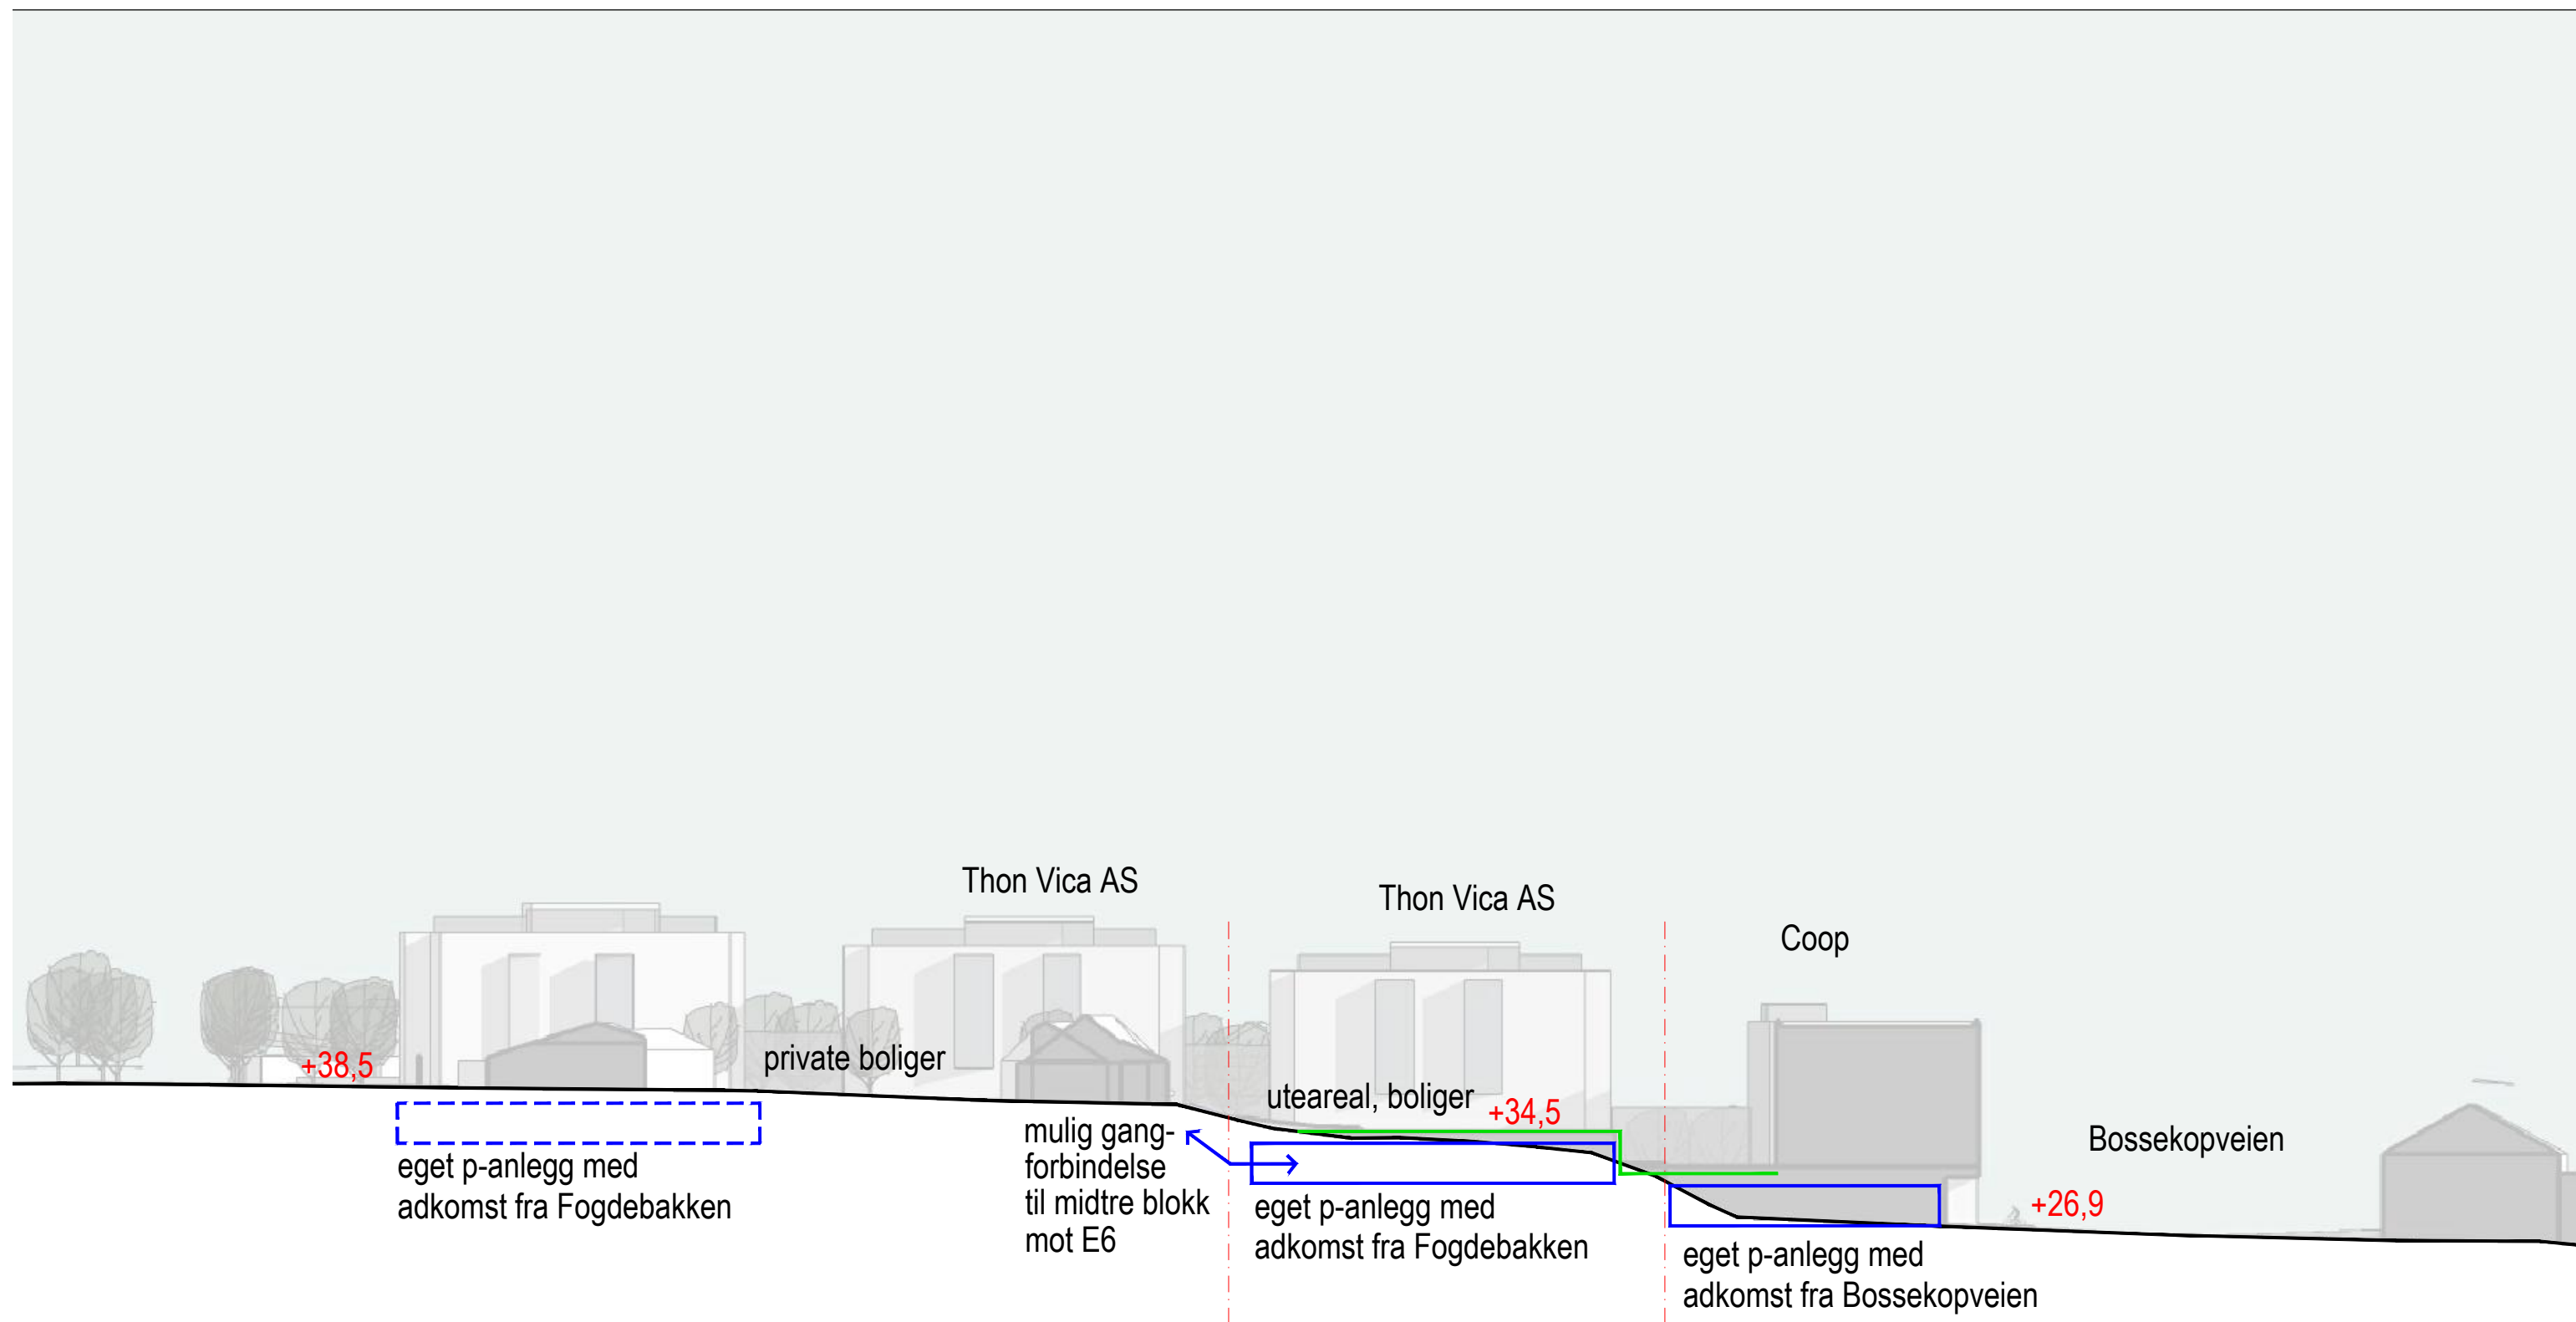
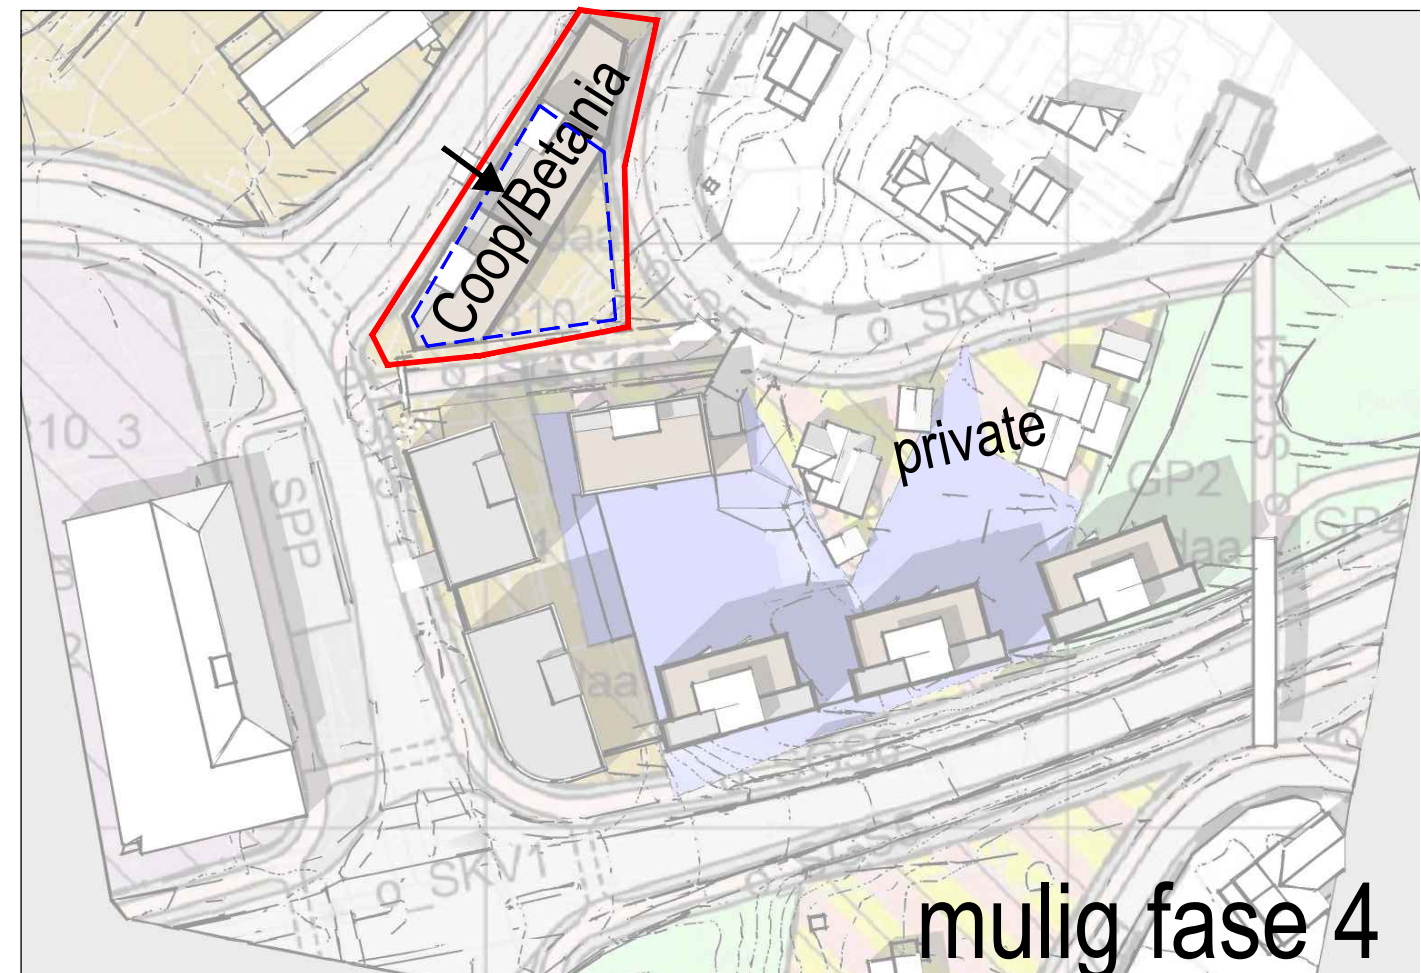


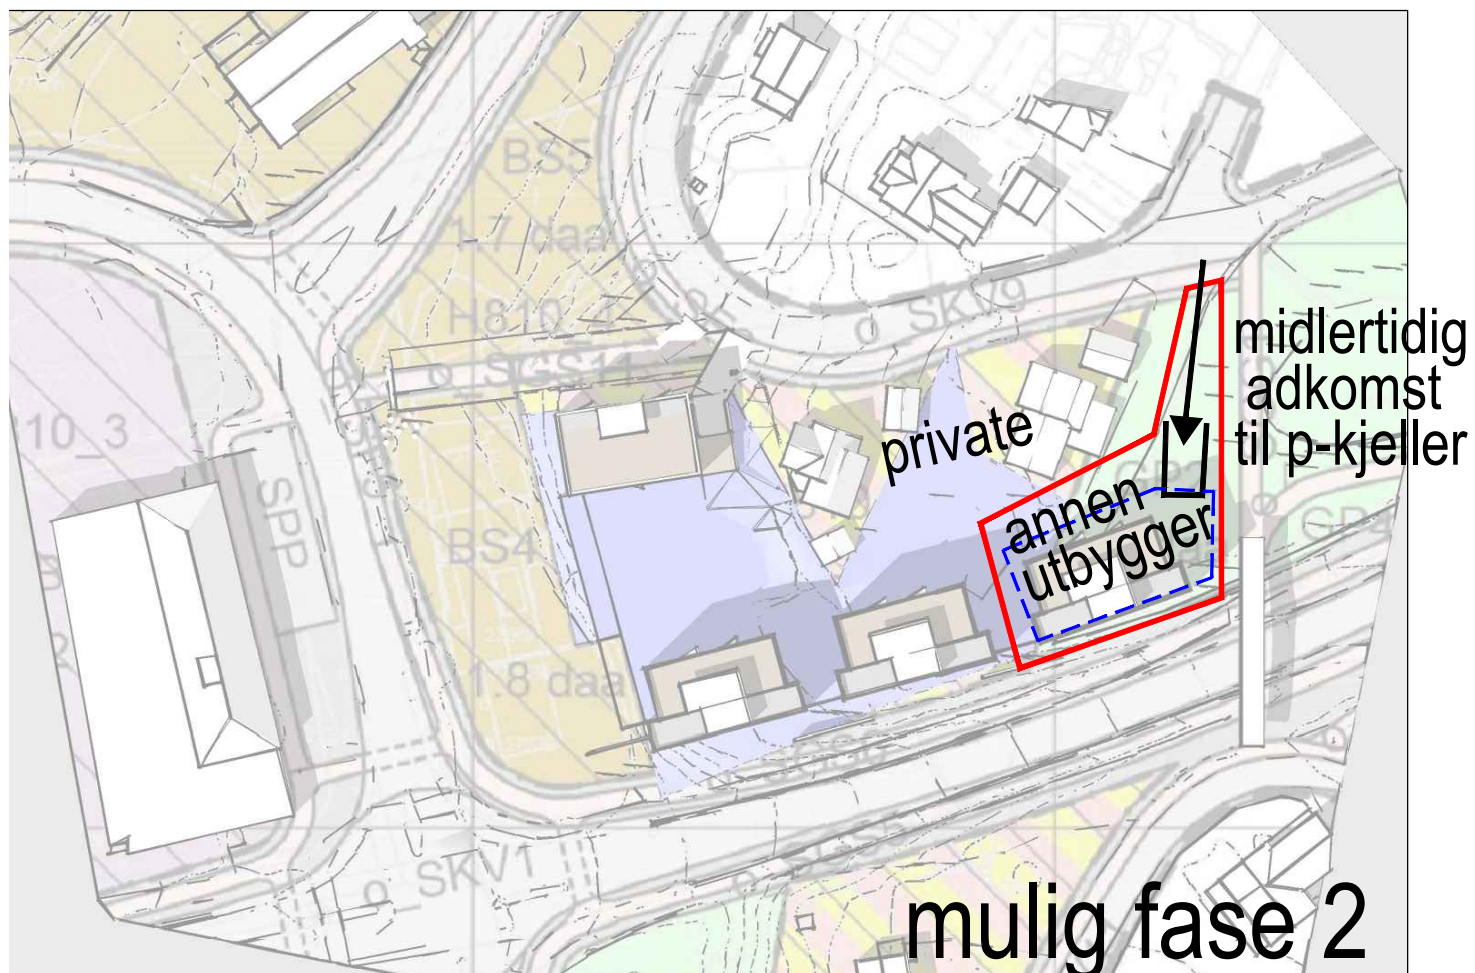


dagens situasjon, adkomst til de ulike nivåer

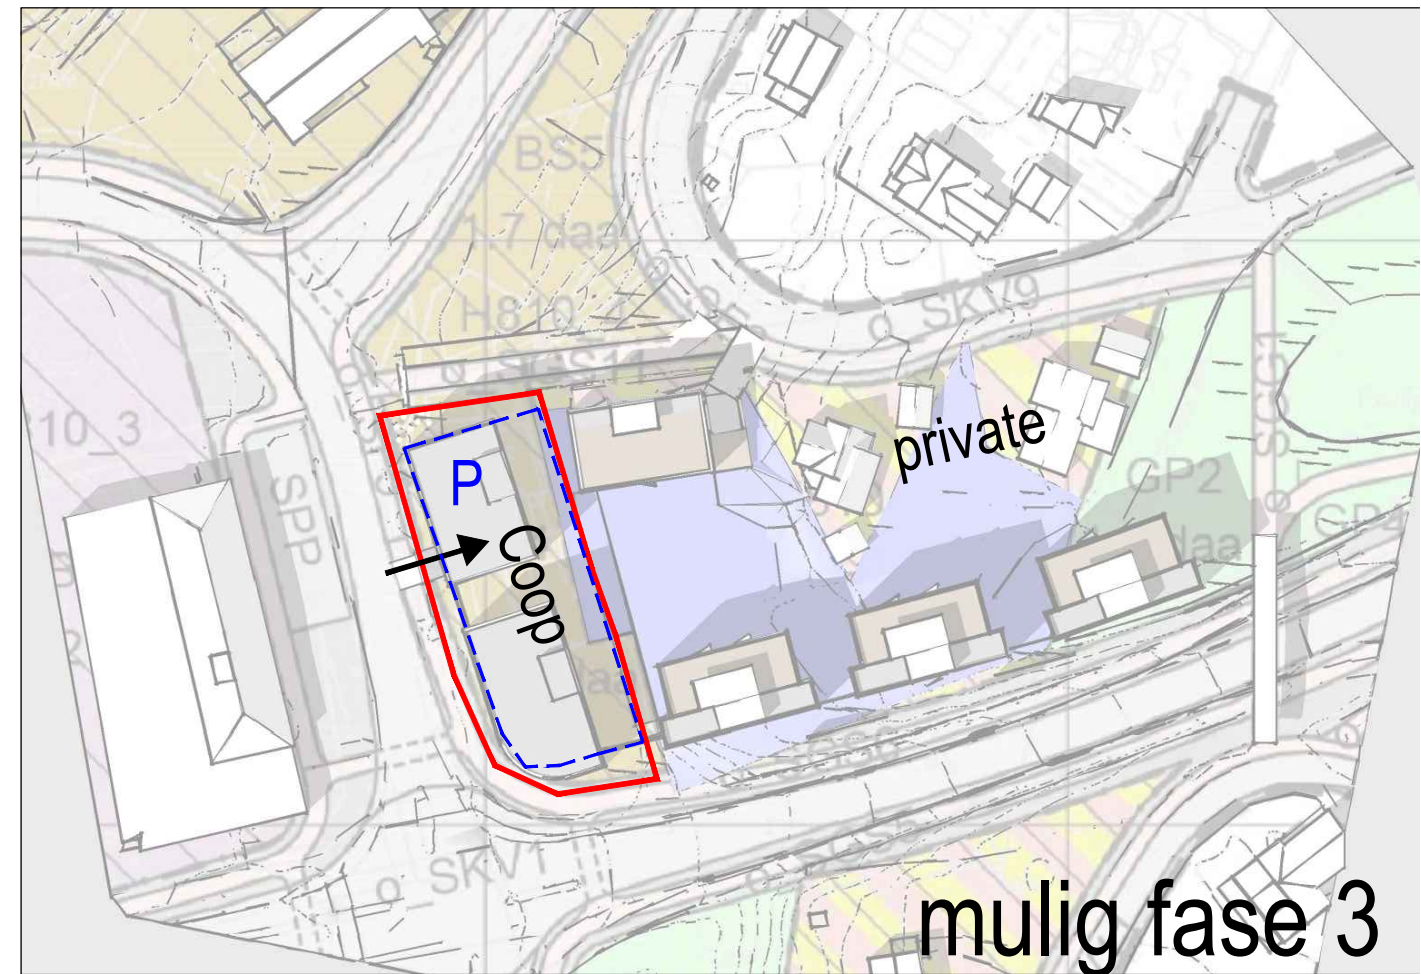

prinsipielt snitt øst - vest, kfr. faseplaner

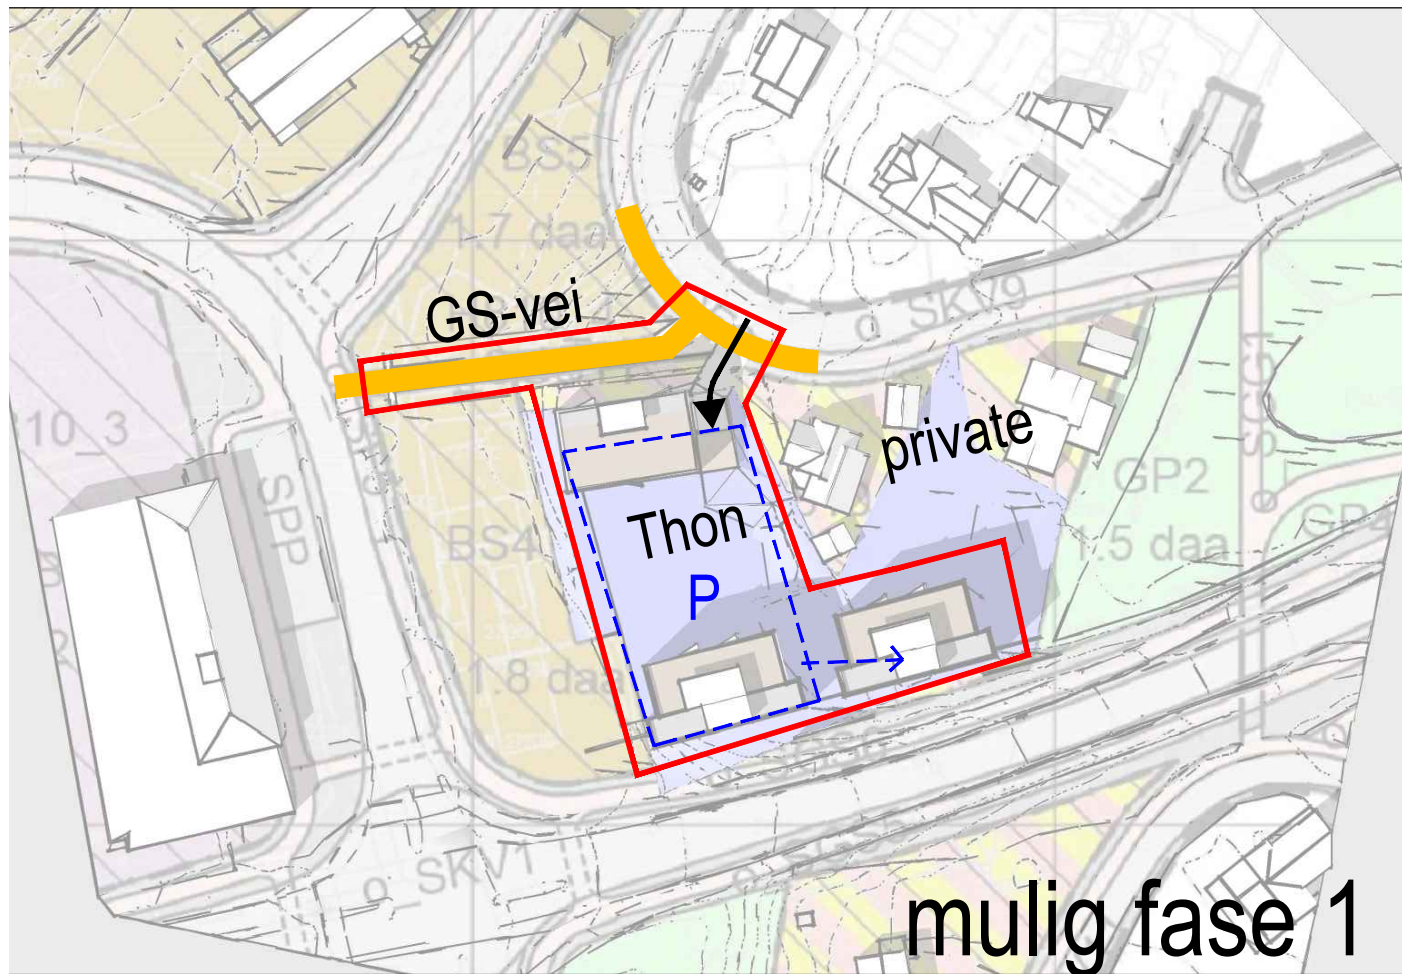

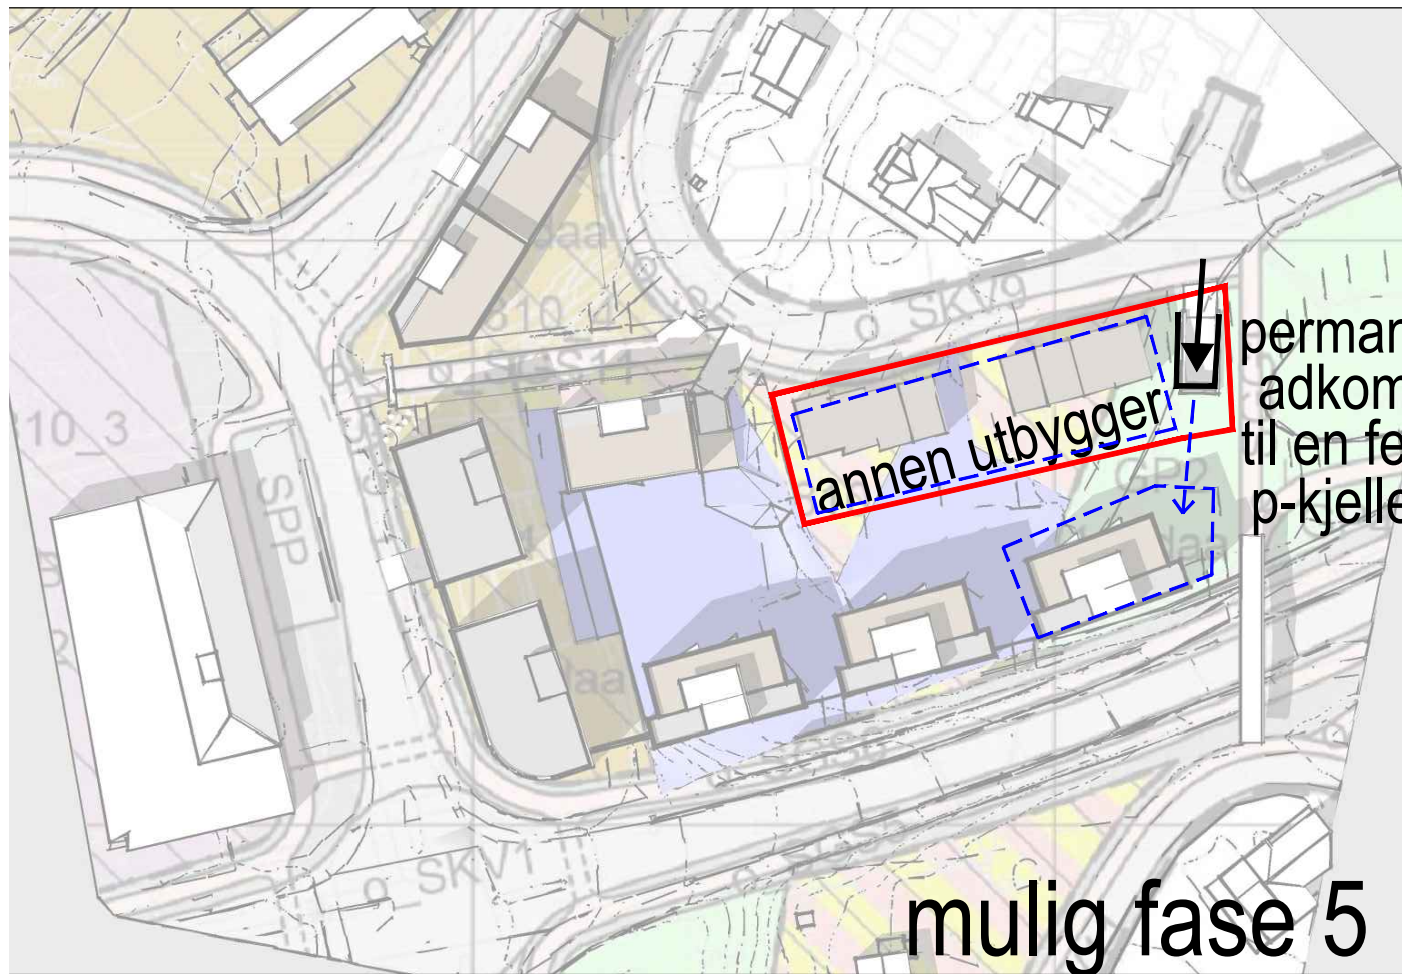

FERDIG UTVIKLET OMRÅDE



