

TEGNFORKLARING

BEBYGGELSE OG ANLEGG

- BBB Boligbebyggelse-blokkbebyggelse
- BLK Lekeplass
- BAV Avløpsanlegg
- BE Energianlegg
- SNØ Snødeponi (Andre typer bebyggelse og anlegg)

SAMFERDSELSANLEGG OG TEKNISK INFRASTRUKTUR

- SKV Kjøreveg (samleveg)
- SF Fortau
- SVG Annen veggrunn - Grøntareal
- SVT Annen veggrunn - Tekniske anlegg
- SPP Parkeringsplass

GRØNNSTRUKTUR


- GN Naturområde
- GT Turveg
- GP Park
- GV Vegetasjonsskjerm

HENSYNSSONER


- Hensynssone kulturminne H570
- Sikringsone kommunaltekniske anlegg H190
- Sikringsone frisikt H140

LINJER OG PUNKTER

- Planens grense
- Formålsgrense
- Byggegrense
- Bebyggelse som forutsettes fjernet
- Bestemmelsesområde
- Eiendomsgrense
- Eiendomsgrense som oppheves
- Avkjørsel

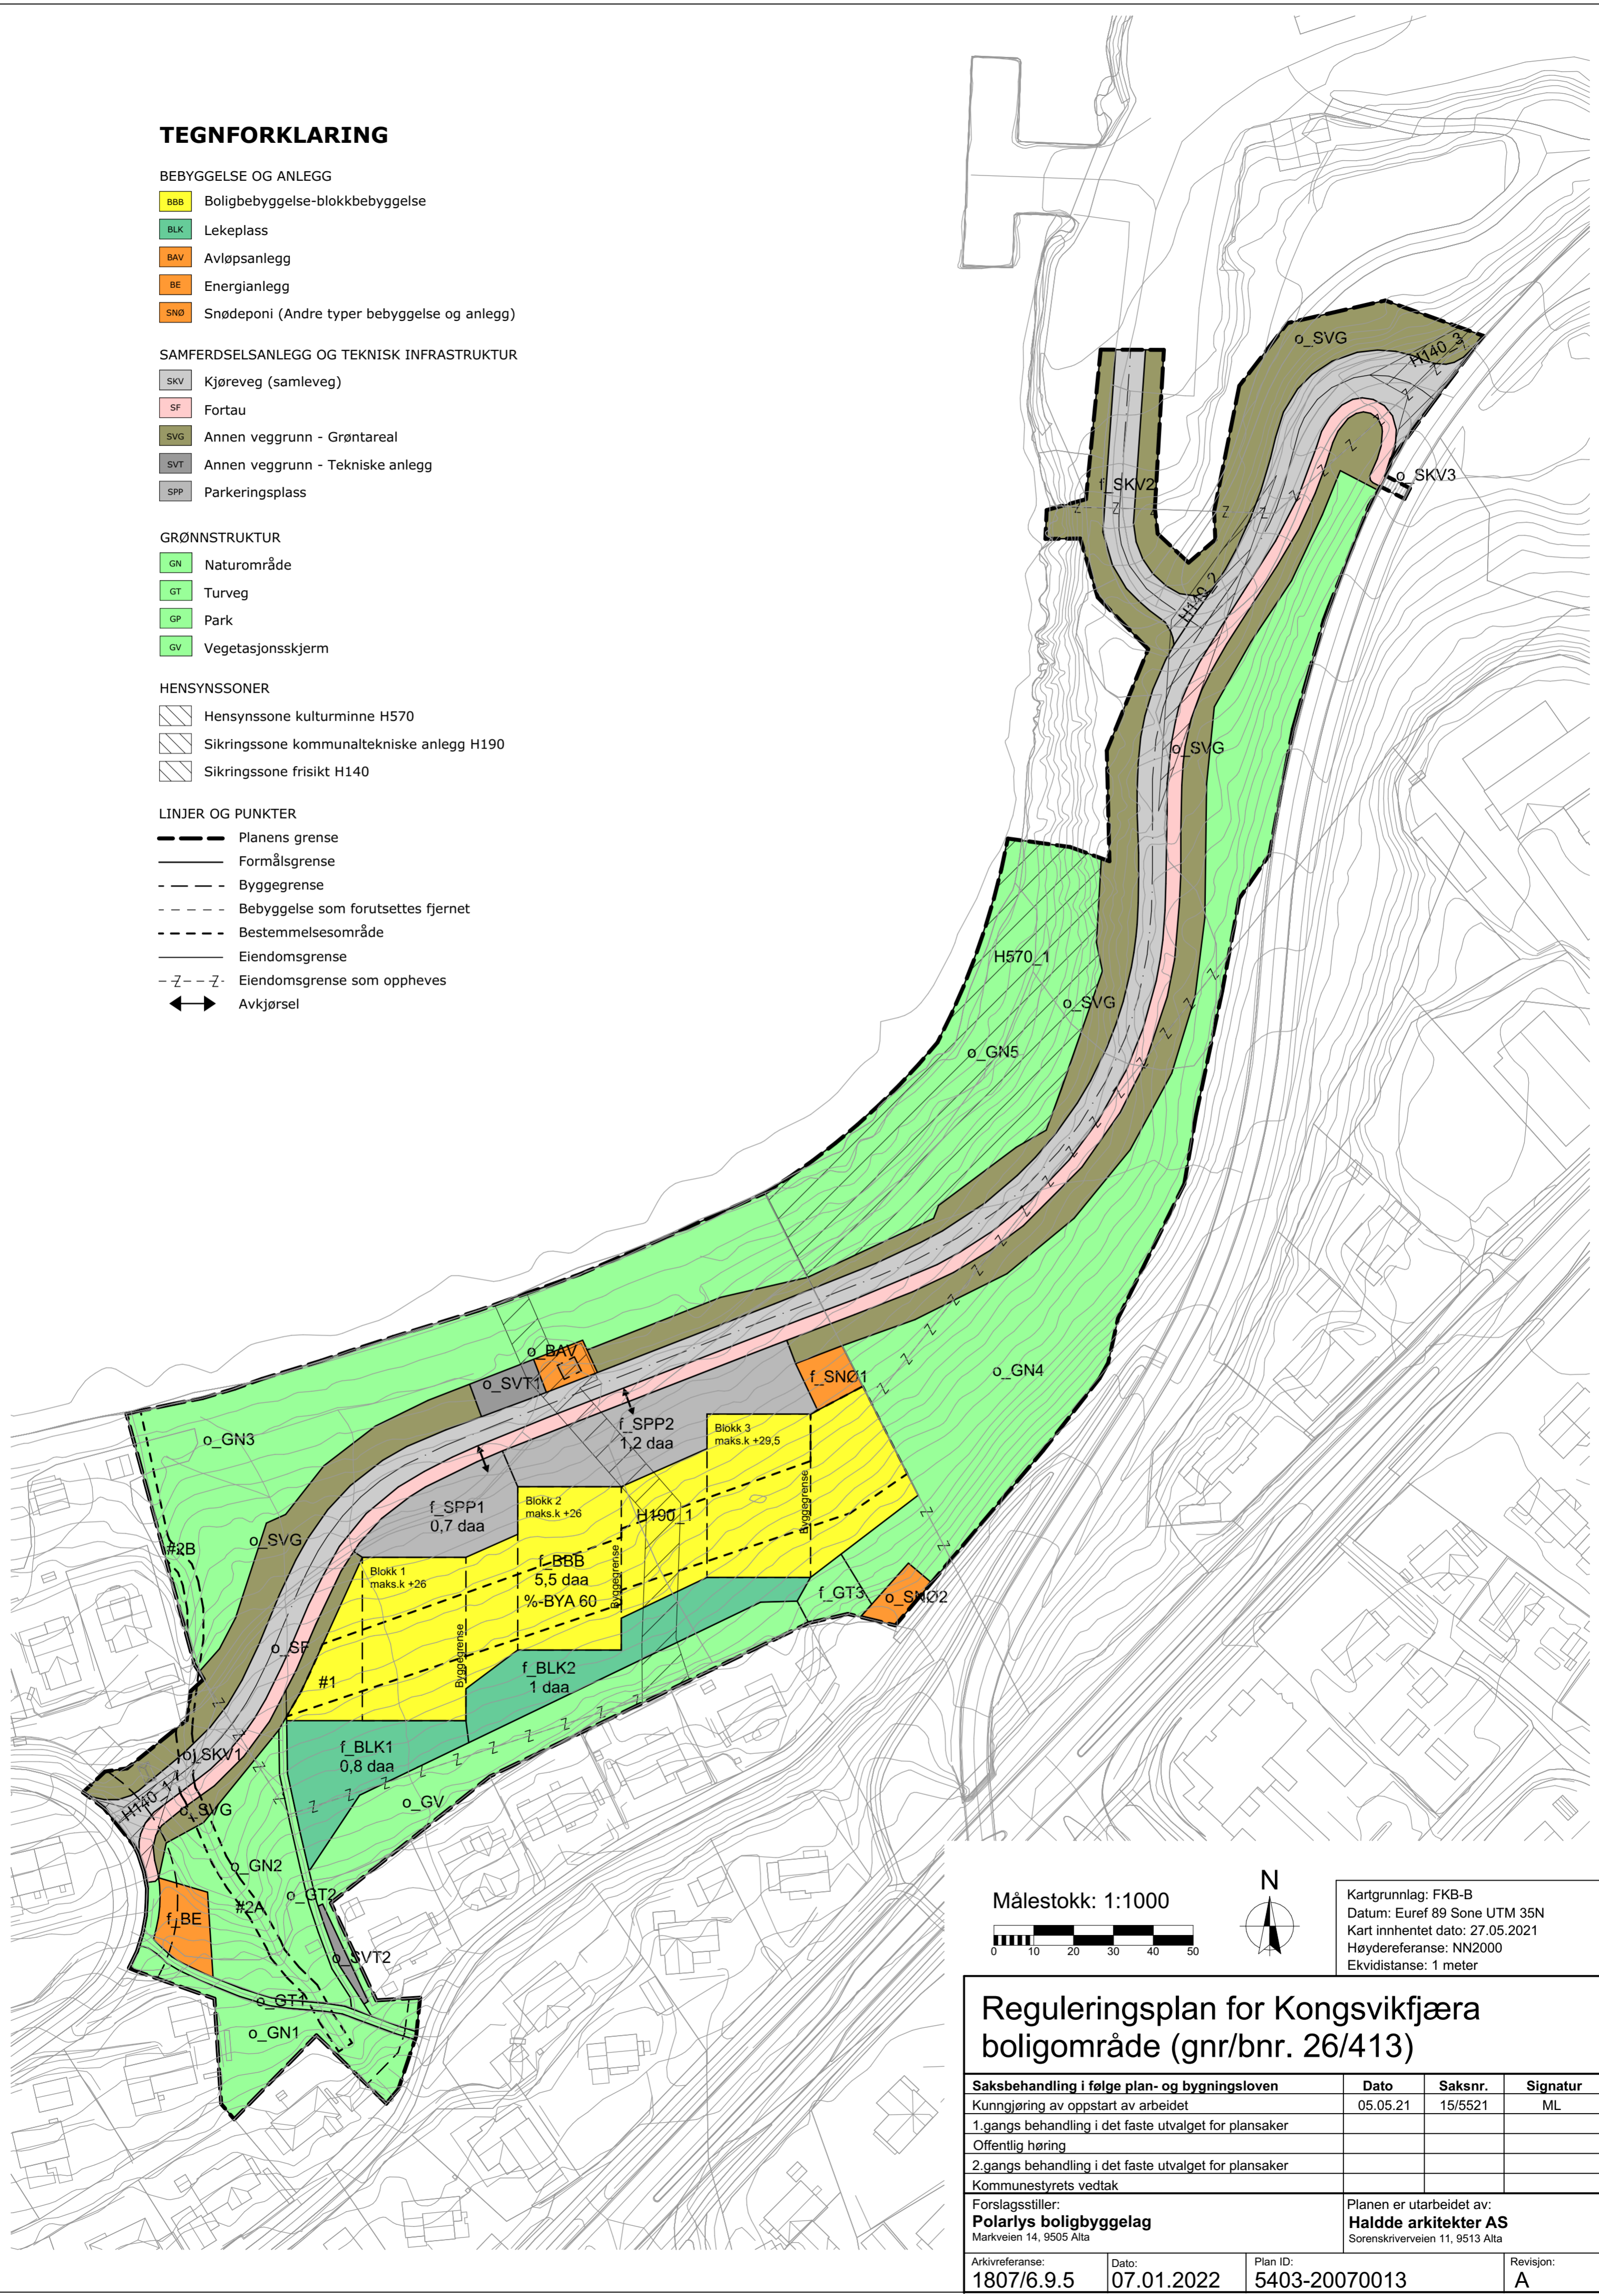

Målestokk: 1:1000

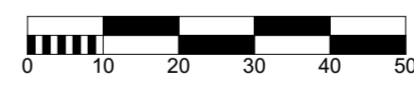

Kartgrunnlag: FKB-B
 Datum: Euref 89 Sone UTM 35N
 Kart innhentet dato: 27.05.2021
 Høydereferanse: NN2000
 Ekvidistanse: 1 meter

Reguleringsplan for Kongsvikfjæra boligområde (gnr/bnr. 26/413)			
Saksbehandling i følge plan- og bygningsloven	Dato	Saksnr.	Signatur
Kunngjøring av oppstart av arbeidet	05.05.21	15/5521	ML
1.gangs behandling i det faste utvalget for plansaker			
Offentlig høring			
2.gangs behandling i det faste utvalget for plansaker			
Kommunestyrets vedtak			
Forslagsstiller:		Planen er utarbeidet av:	
Polarlys boligbyggelag Markveien 14, 9505 Alta		Halde arkitekter AS Sørenskriverveien 11, 9513 Alta	
Arkivreferanse:	Dato:	Plan ID:	Revisjon:
1807/6.9.5	07.01.2022	5403-20070013	A